
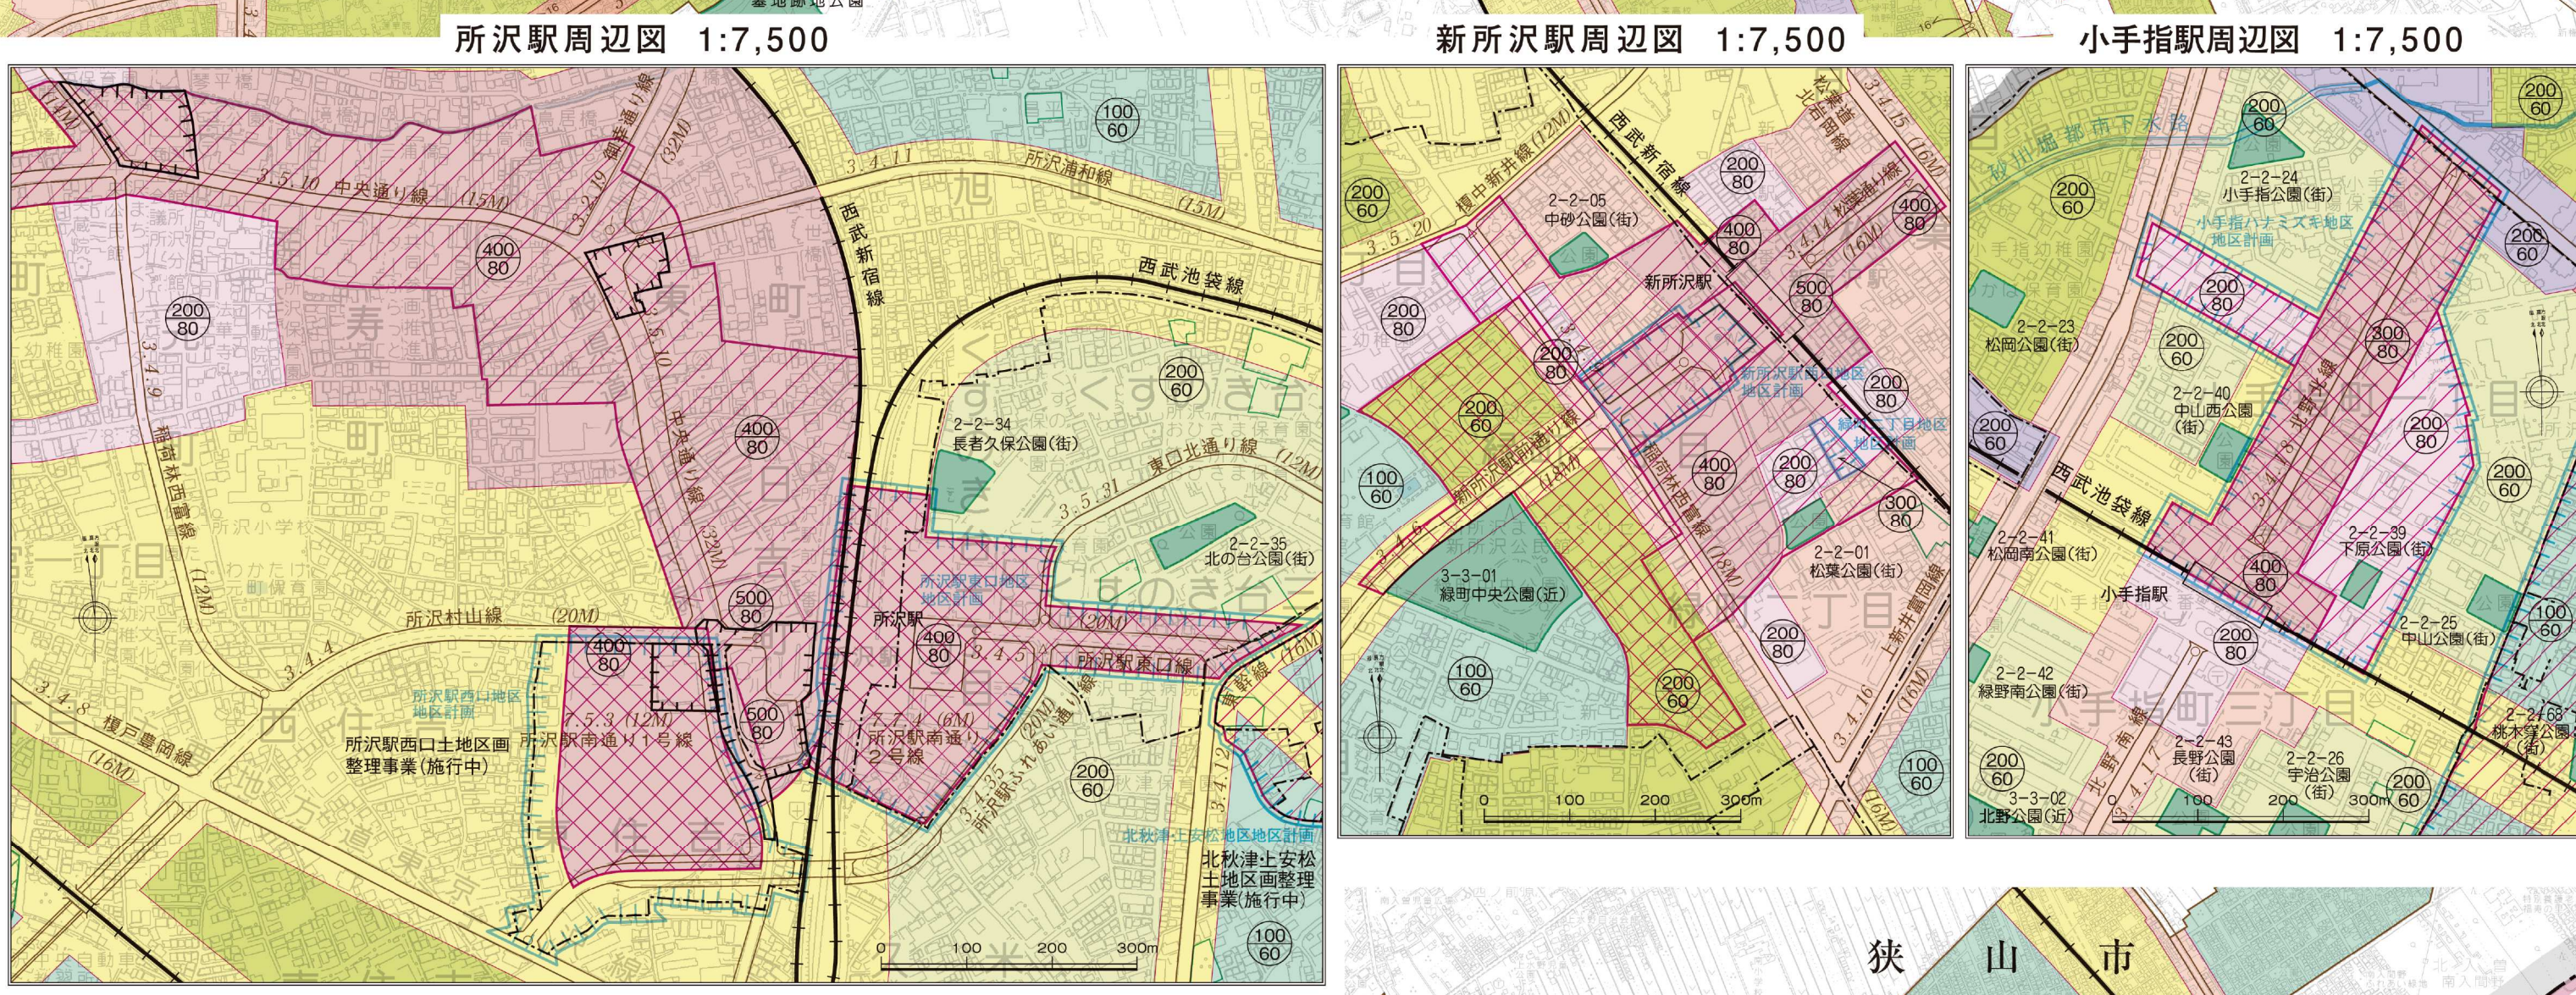
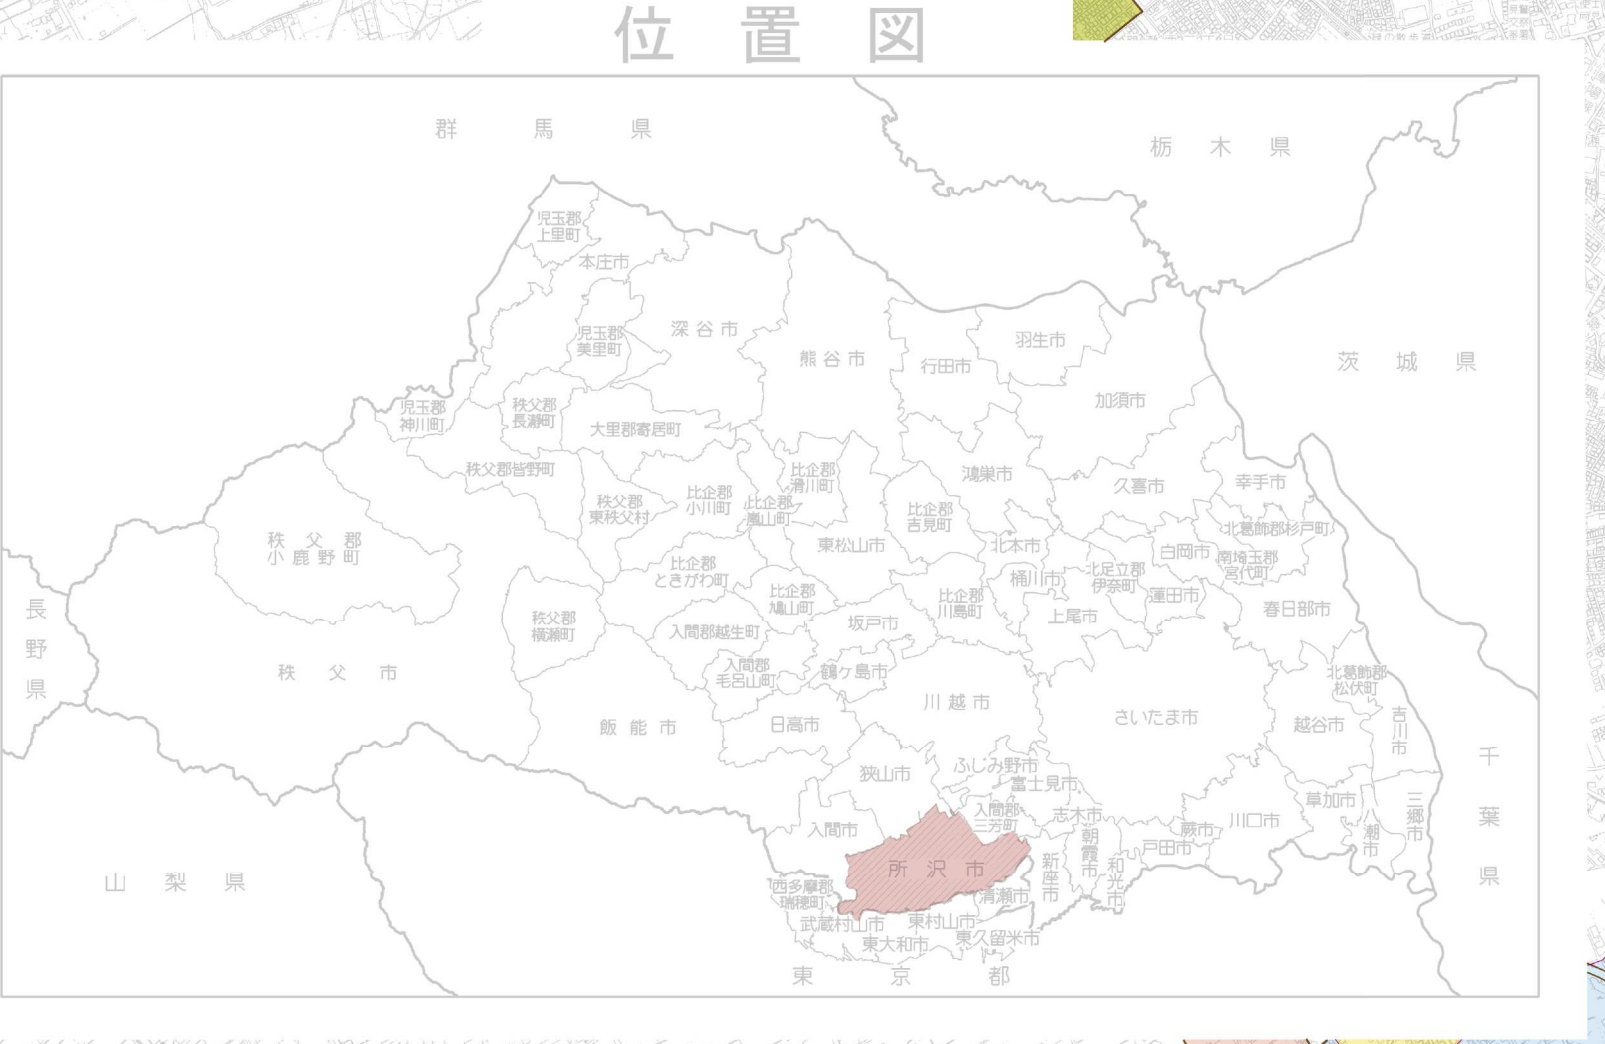


所沢都市計画図

1:15,000

令和七年三月作成

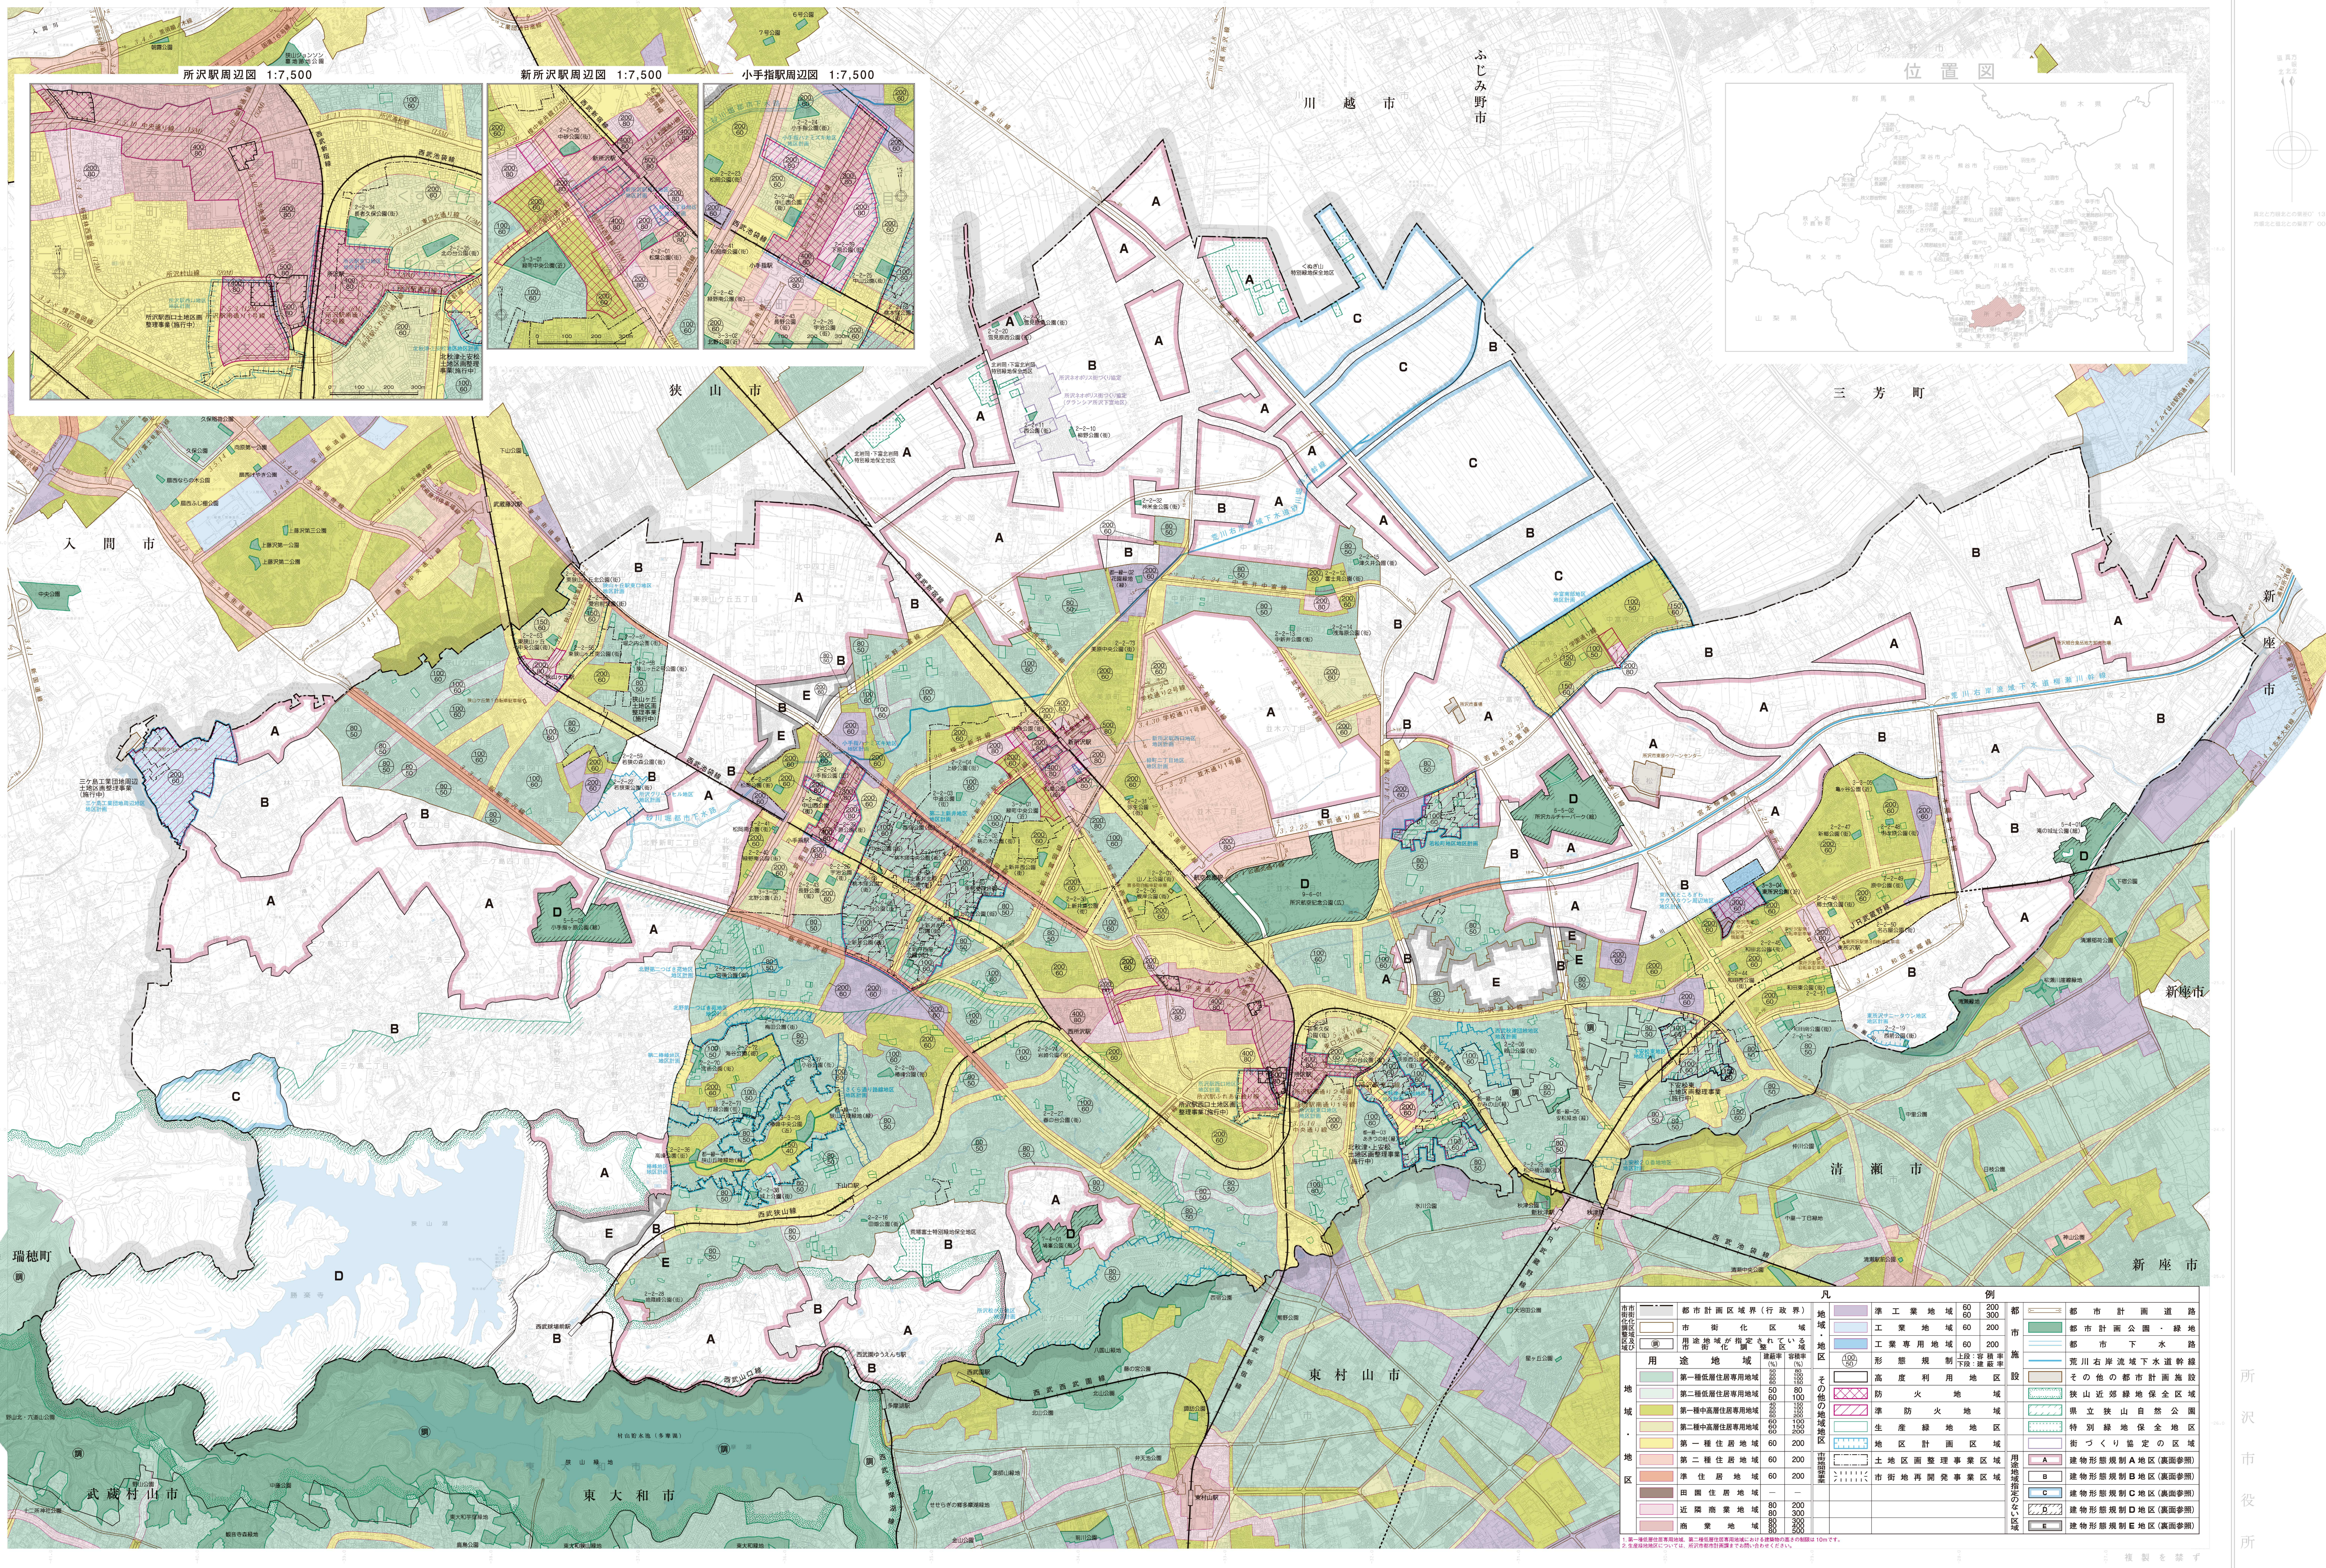

凡		例	
都市計画区域界(行政界)	地域	準工業地域	60 200
市街化区域	工業地域	工業地域	60 200
用途地域	工業専用地域	工業専用地域	60 200
第一種低層住居専用地域	第一種低層住居専用地域	第一種低層住居専用地域	60 100
第一種中層住居専用地域	第一種中層住居専用地域	第一種中層住居専用地域	60 100
第二種中層住居専用地域	第二種中層住居専用地域	第二種中層住居専用地域	60 100
第一種住居地域	第一種住居地域	第一種住居地域	60 200
第二種住居地域	第二種住居地域	第二種住居地域	60 200
田園住居地域	田園住居地域	田園住居地域	60 200
近隣商業地域	近隣商業地域	近隣商業地域	80 200
商業地域	商業地域	商業地域	80 300
高度利用地域	高度利用地域	高度利用地域	80 300
防火地域	防火地域	防火地域	80 300
準防火地域	準防火地域	準防火地域	80 300
生産緑地地域	生産緑地地域	生産緑地地域	80 300
地区計画区域	地区計画区域	地区計画区域	80 300
土地区画整理事業区域	土地区画整理事業区域	土地区画整理事業区域	80 300
市街地再開発事業区域	市街地再開発事業区域	市街地再開発事業区域	80 300
都市計画道路	都市計画道路	都市計画道路	80 300
都市計画公園・緑地	都市計画公園・緑地	都市計画公園・緑地	80 300
都市下水路	都市下水路	都市下水路	80 300
荒川右岸流域下水道幹線	荒川右岸流域下水道幹線	荒川右岸流域下水道幹線	80 300
その他の都市計画施設	その他の都市計画施設	その他の都市計画施設	80 300
狭山近郊緑地保全区域	狭山近郊緑地保全区域	狭山近郊緑地保全区域	80 300
県立狭山自然公園	県立狭山自然公園	県立狭山自然公園	80 300
特別緑地保全区域	特別緑地保全区域	特別緑地保全区域	80 300
街づくり協定の区域	街づくり協定の区域	街づくり協定の区域	80 300
A	建物形態規制A地区(裏面参照)	A	建物形態規制A地区(裏面参照)
B	建物形態規制B地区(裏面参照)	B	建物形態規制B地区(裏面参照)
C	建物形態規制C地区(裏面参照)	C	建物形態規制C地区(裏面参照)
D	建物形態規制D地区(裏面参照)	D	建物形態規制D地区(裏面参照)
E	建物形態規制E地区(裏面参照)	E	建物形態規制E地区(裏面参照)

本図は、都市計画区域の1:15,000より縮小したものである。縮尺 1:15,000
凡例 1.この図例(都市計画)は、令和7年2月現在のものです。
2.都市計画区域の境界線は、国土地院院の「都市計画区域図」に基づいて、最新のものまで追いついており、変更がある場合は、本図に反映していません。
3.詳細については、本図の裏面に記載されています。

1:15,000

所沢市役所