

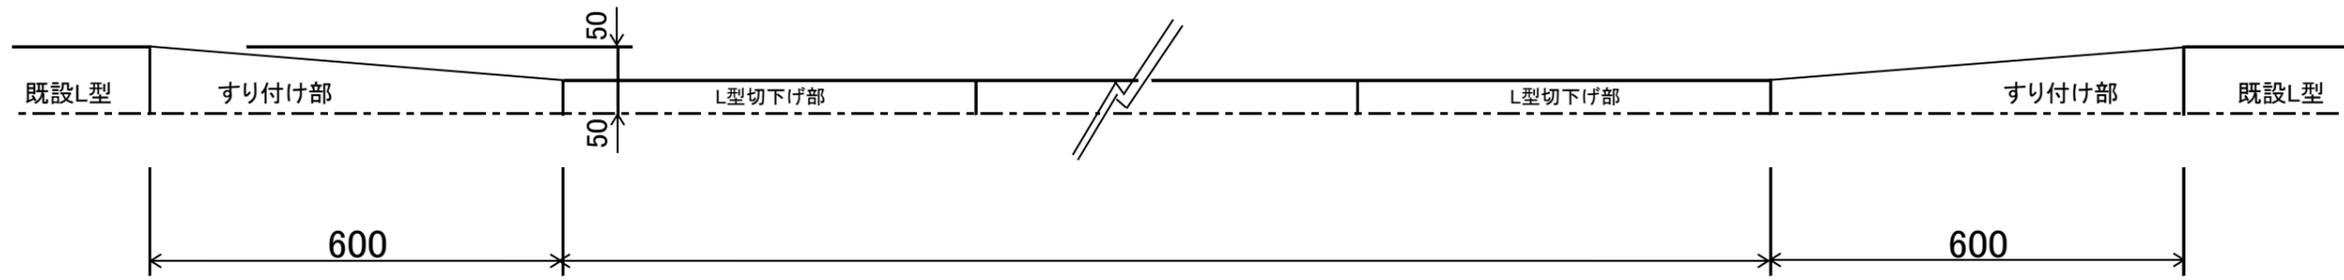


### 切下げ部 ( 5cm ) 正面図

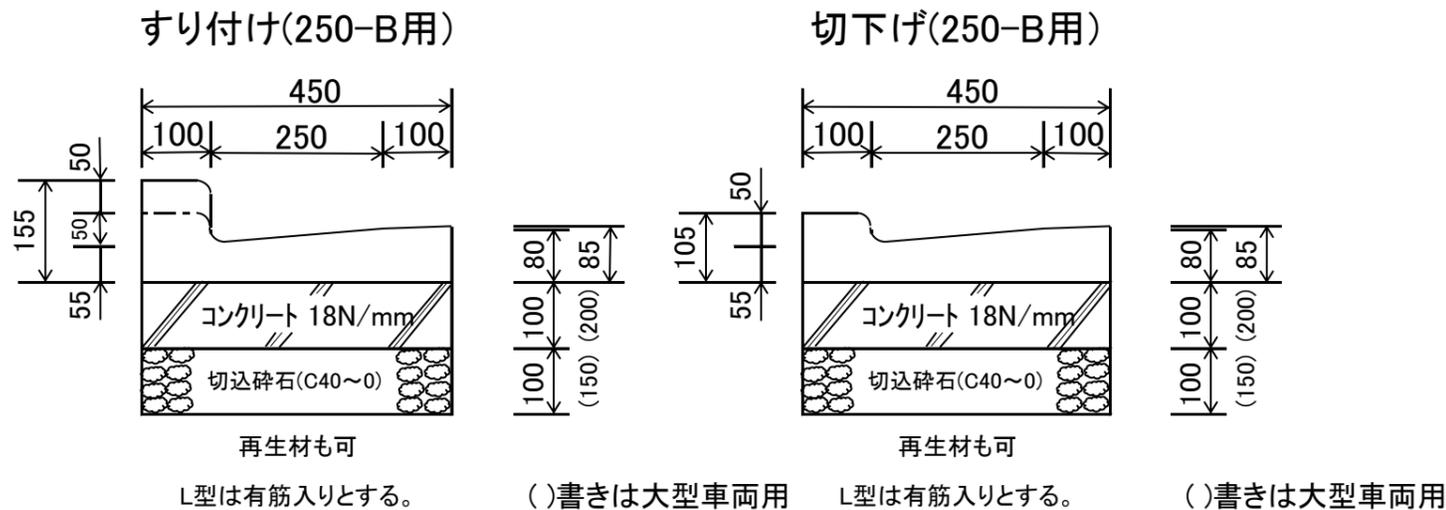

### L型側溝 ( L-250B または 300 ) 構造図

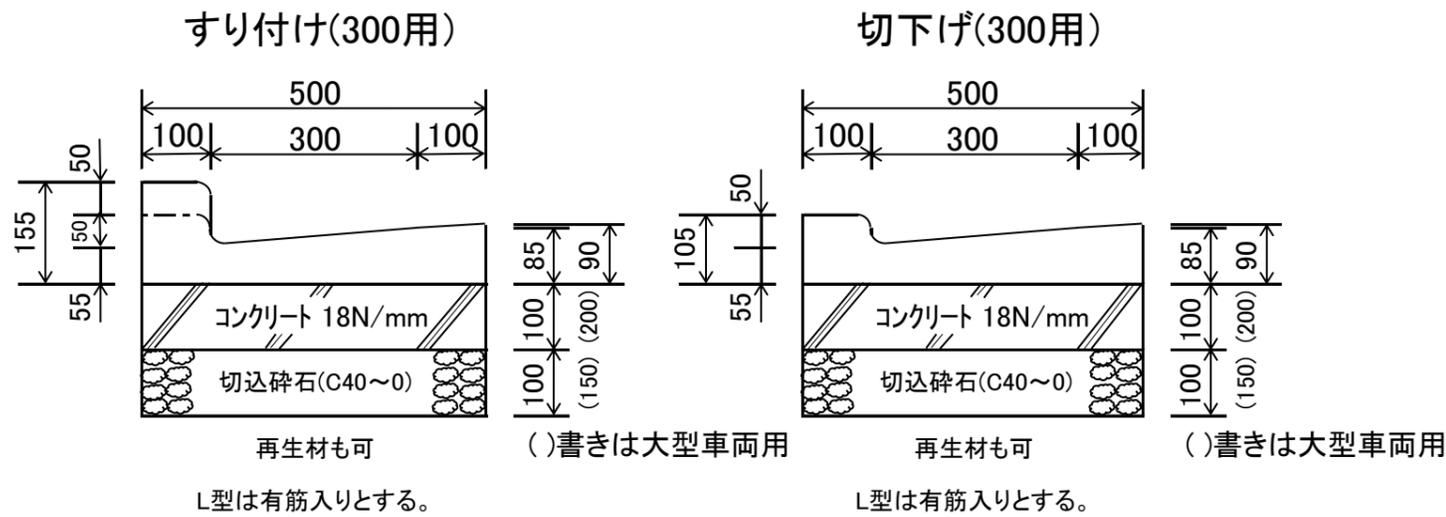

### 道路標準断面図

