


# 見本

## 道路後退確認図


土地所在 所沢市大字〇〇字〇〇 1056番2

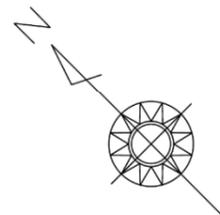

この見本は、後退分寄附申請の必要書類9「道路後退確認図」の作成例です。  
レイアウトについては、任意のもので差し支えありません。


道路後退分を分筆する前に、建築指導課及び建設総務課に後退位置の確認を行ってください。

拡大図 1/100

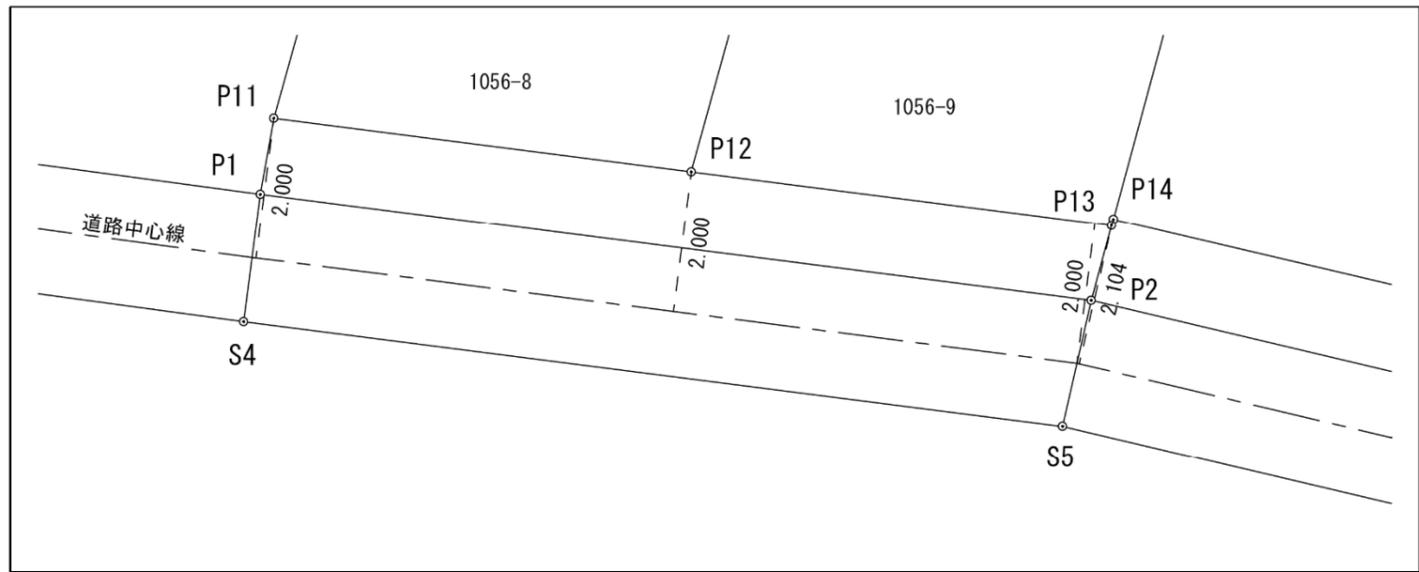

道路中心線から後退線までの距離を記載してください。  
(小数点第四位以下を切捨)

点間距離を記載してください。  
(小数点第四位以下を切捨)

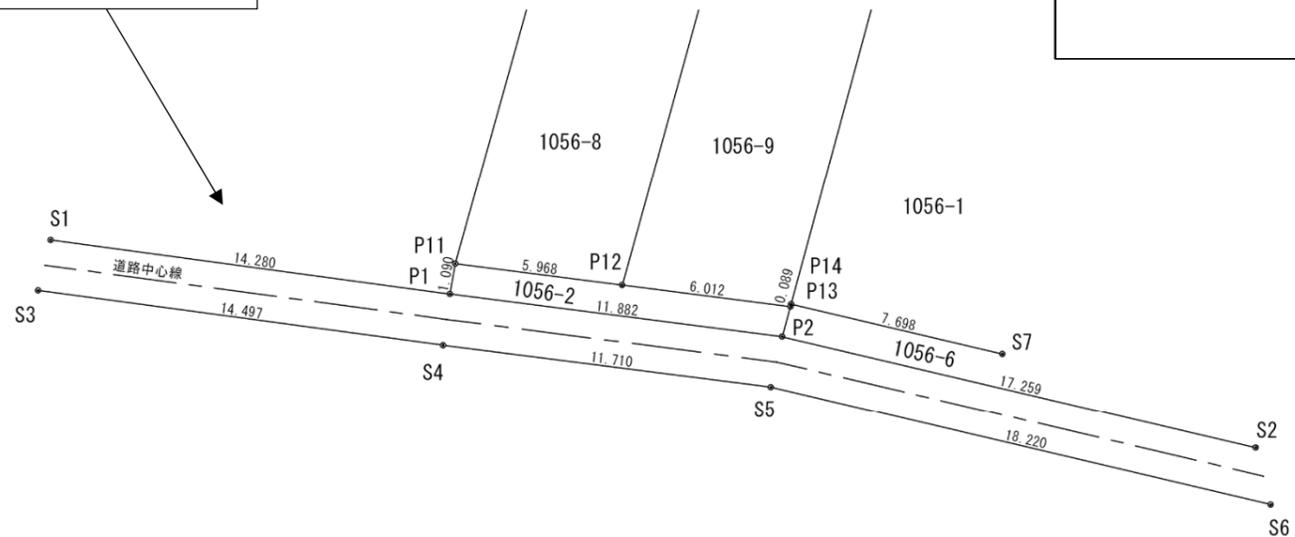

点名	X座標	Y座標	備考
P1	-23193.117	-33651.936	既設コンクリート杭
P2	-23202.518	-33644.668	既設市金属鉋
P11	-23192.493	-33651.042	新設コンクリート杭
P12	-23197.214	-33647.390	新設コンクリート杭
P13	-23201.970	-33643.711	新設コンクリート杭
P14	-23201.926	-33643.633	既設コンクリート杭
S1	-23181.763	-33660.597	既設市金属鉋
S2	-23217.190	-33635.579	計算点
S3	-23182.701	-33662.175	既設コンクリート杭
S4	-23194.227	-33653.382	既設コンクリート杭
S5	-23203.488	-33646.214	既設コンクリート杭
S6	-23218.979	-33636.621	既設市金属鉋
S7	-23208.471	-33639.579	既設コンクリート杭

後退後の標示は原則、民コンクリート杭とします。  
(やむを得ない事情がある場合はご相談ください)

縮尺に指定はありませんが、寄附申請を行う土地の一点先の確定点までを確認できる縮尺で図面を作成してください。  
拡大図は必要に応じて作成してください。

図面名	道路後退確認図
縮尺	1 / 250
作成年月日	令和 年 月 日
作成者	埼玉県所沢市並木一丁目1番地の1 土地家屋調査士 所沢 一郎