




- 凡例
- UTPケーブル
  - RI ローゼット
  - 1-50 ローゼット番号
  - SW SW(スイッチ)
  - n01f-es-01 SWホスト名
  - RA  
CK NWラック

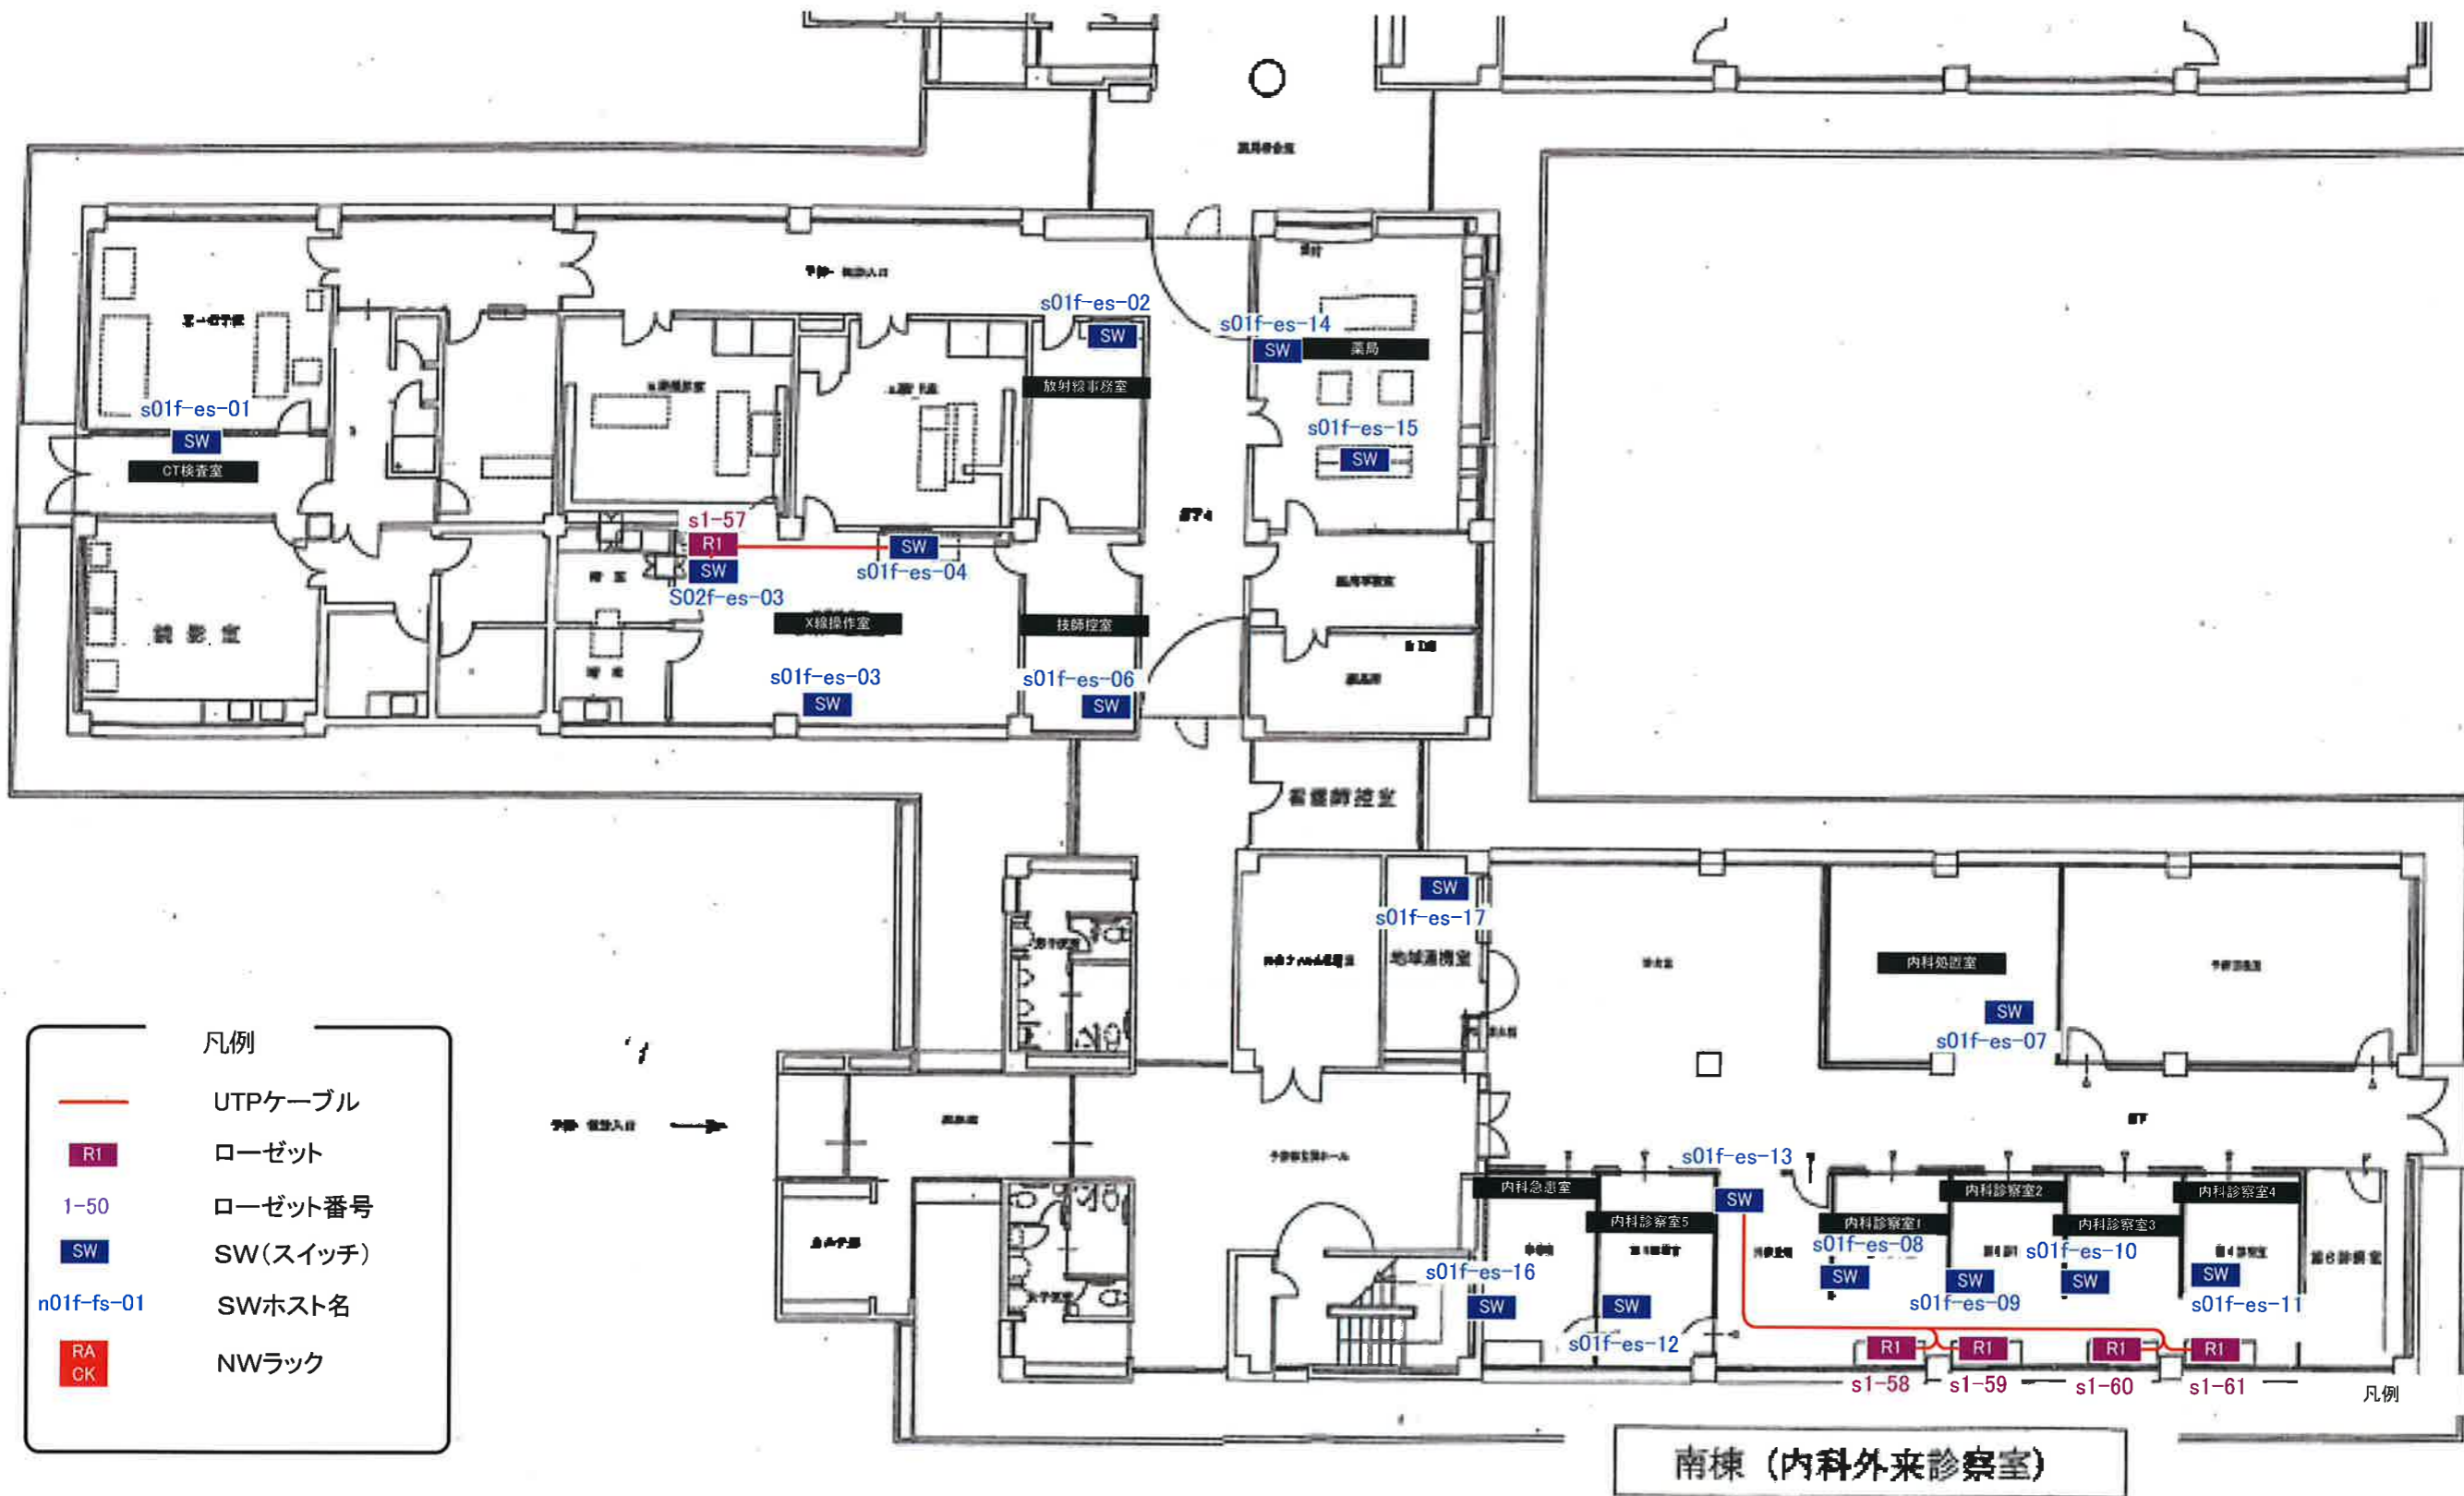

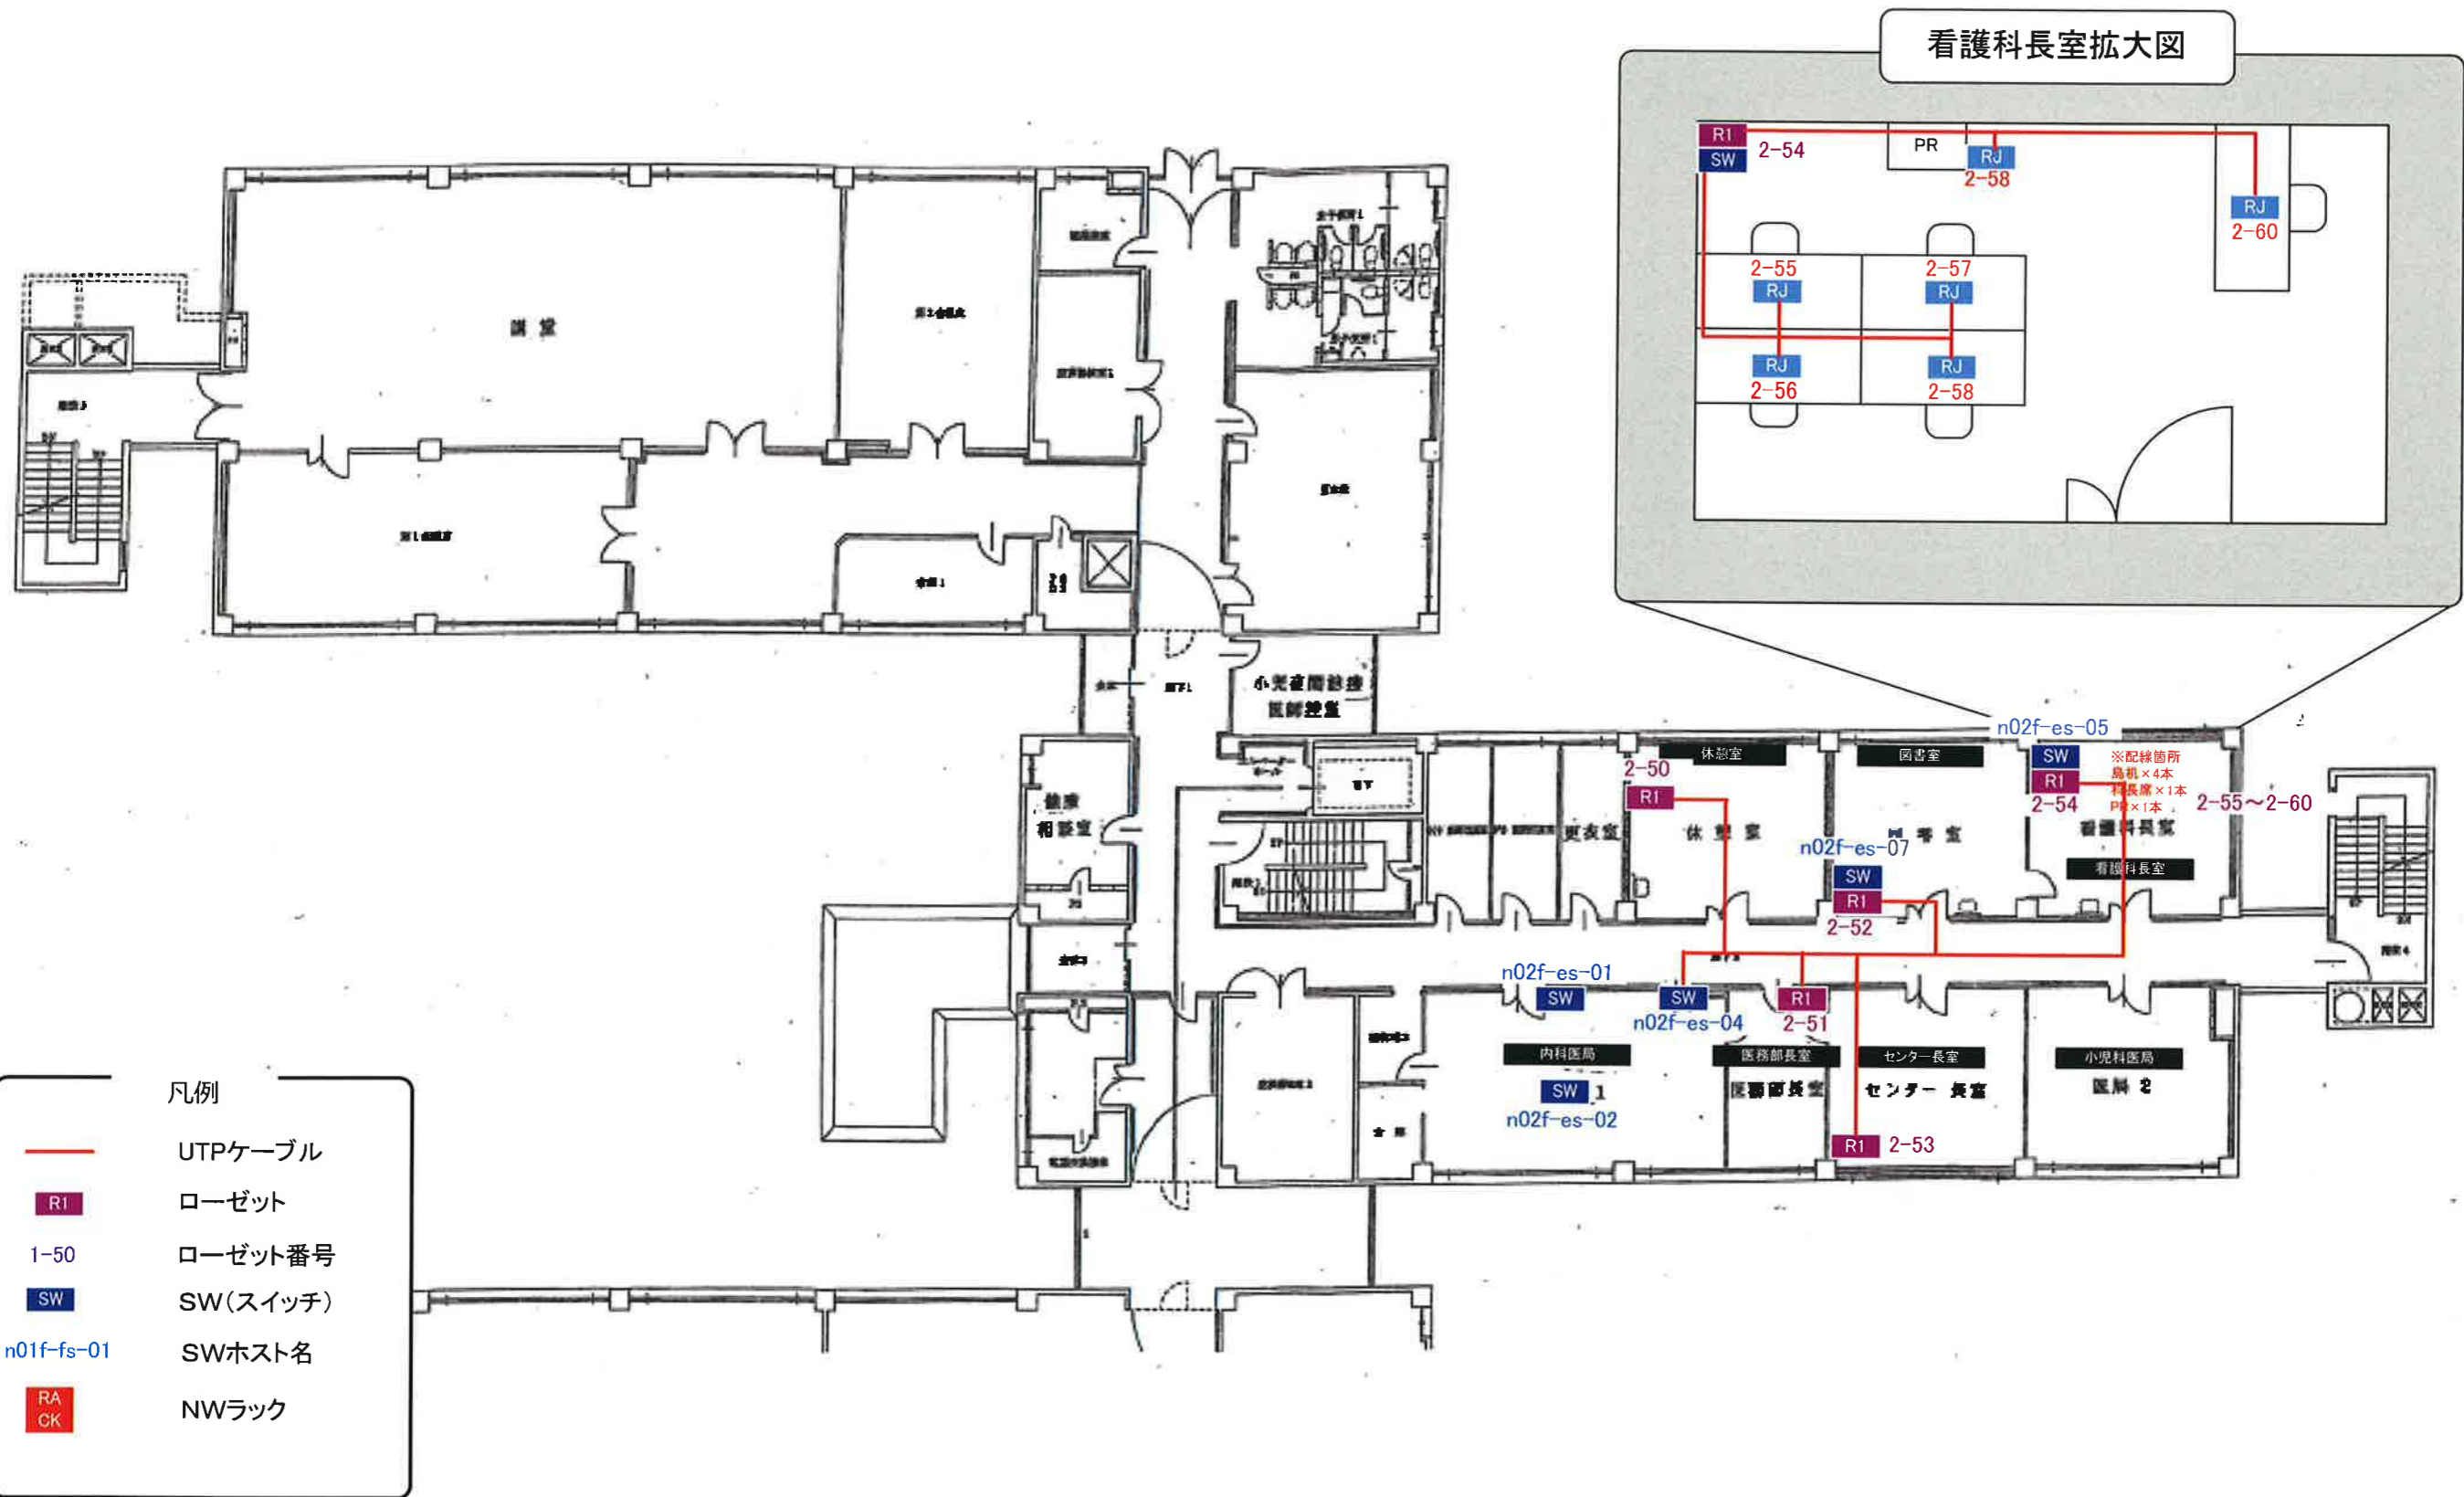

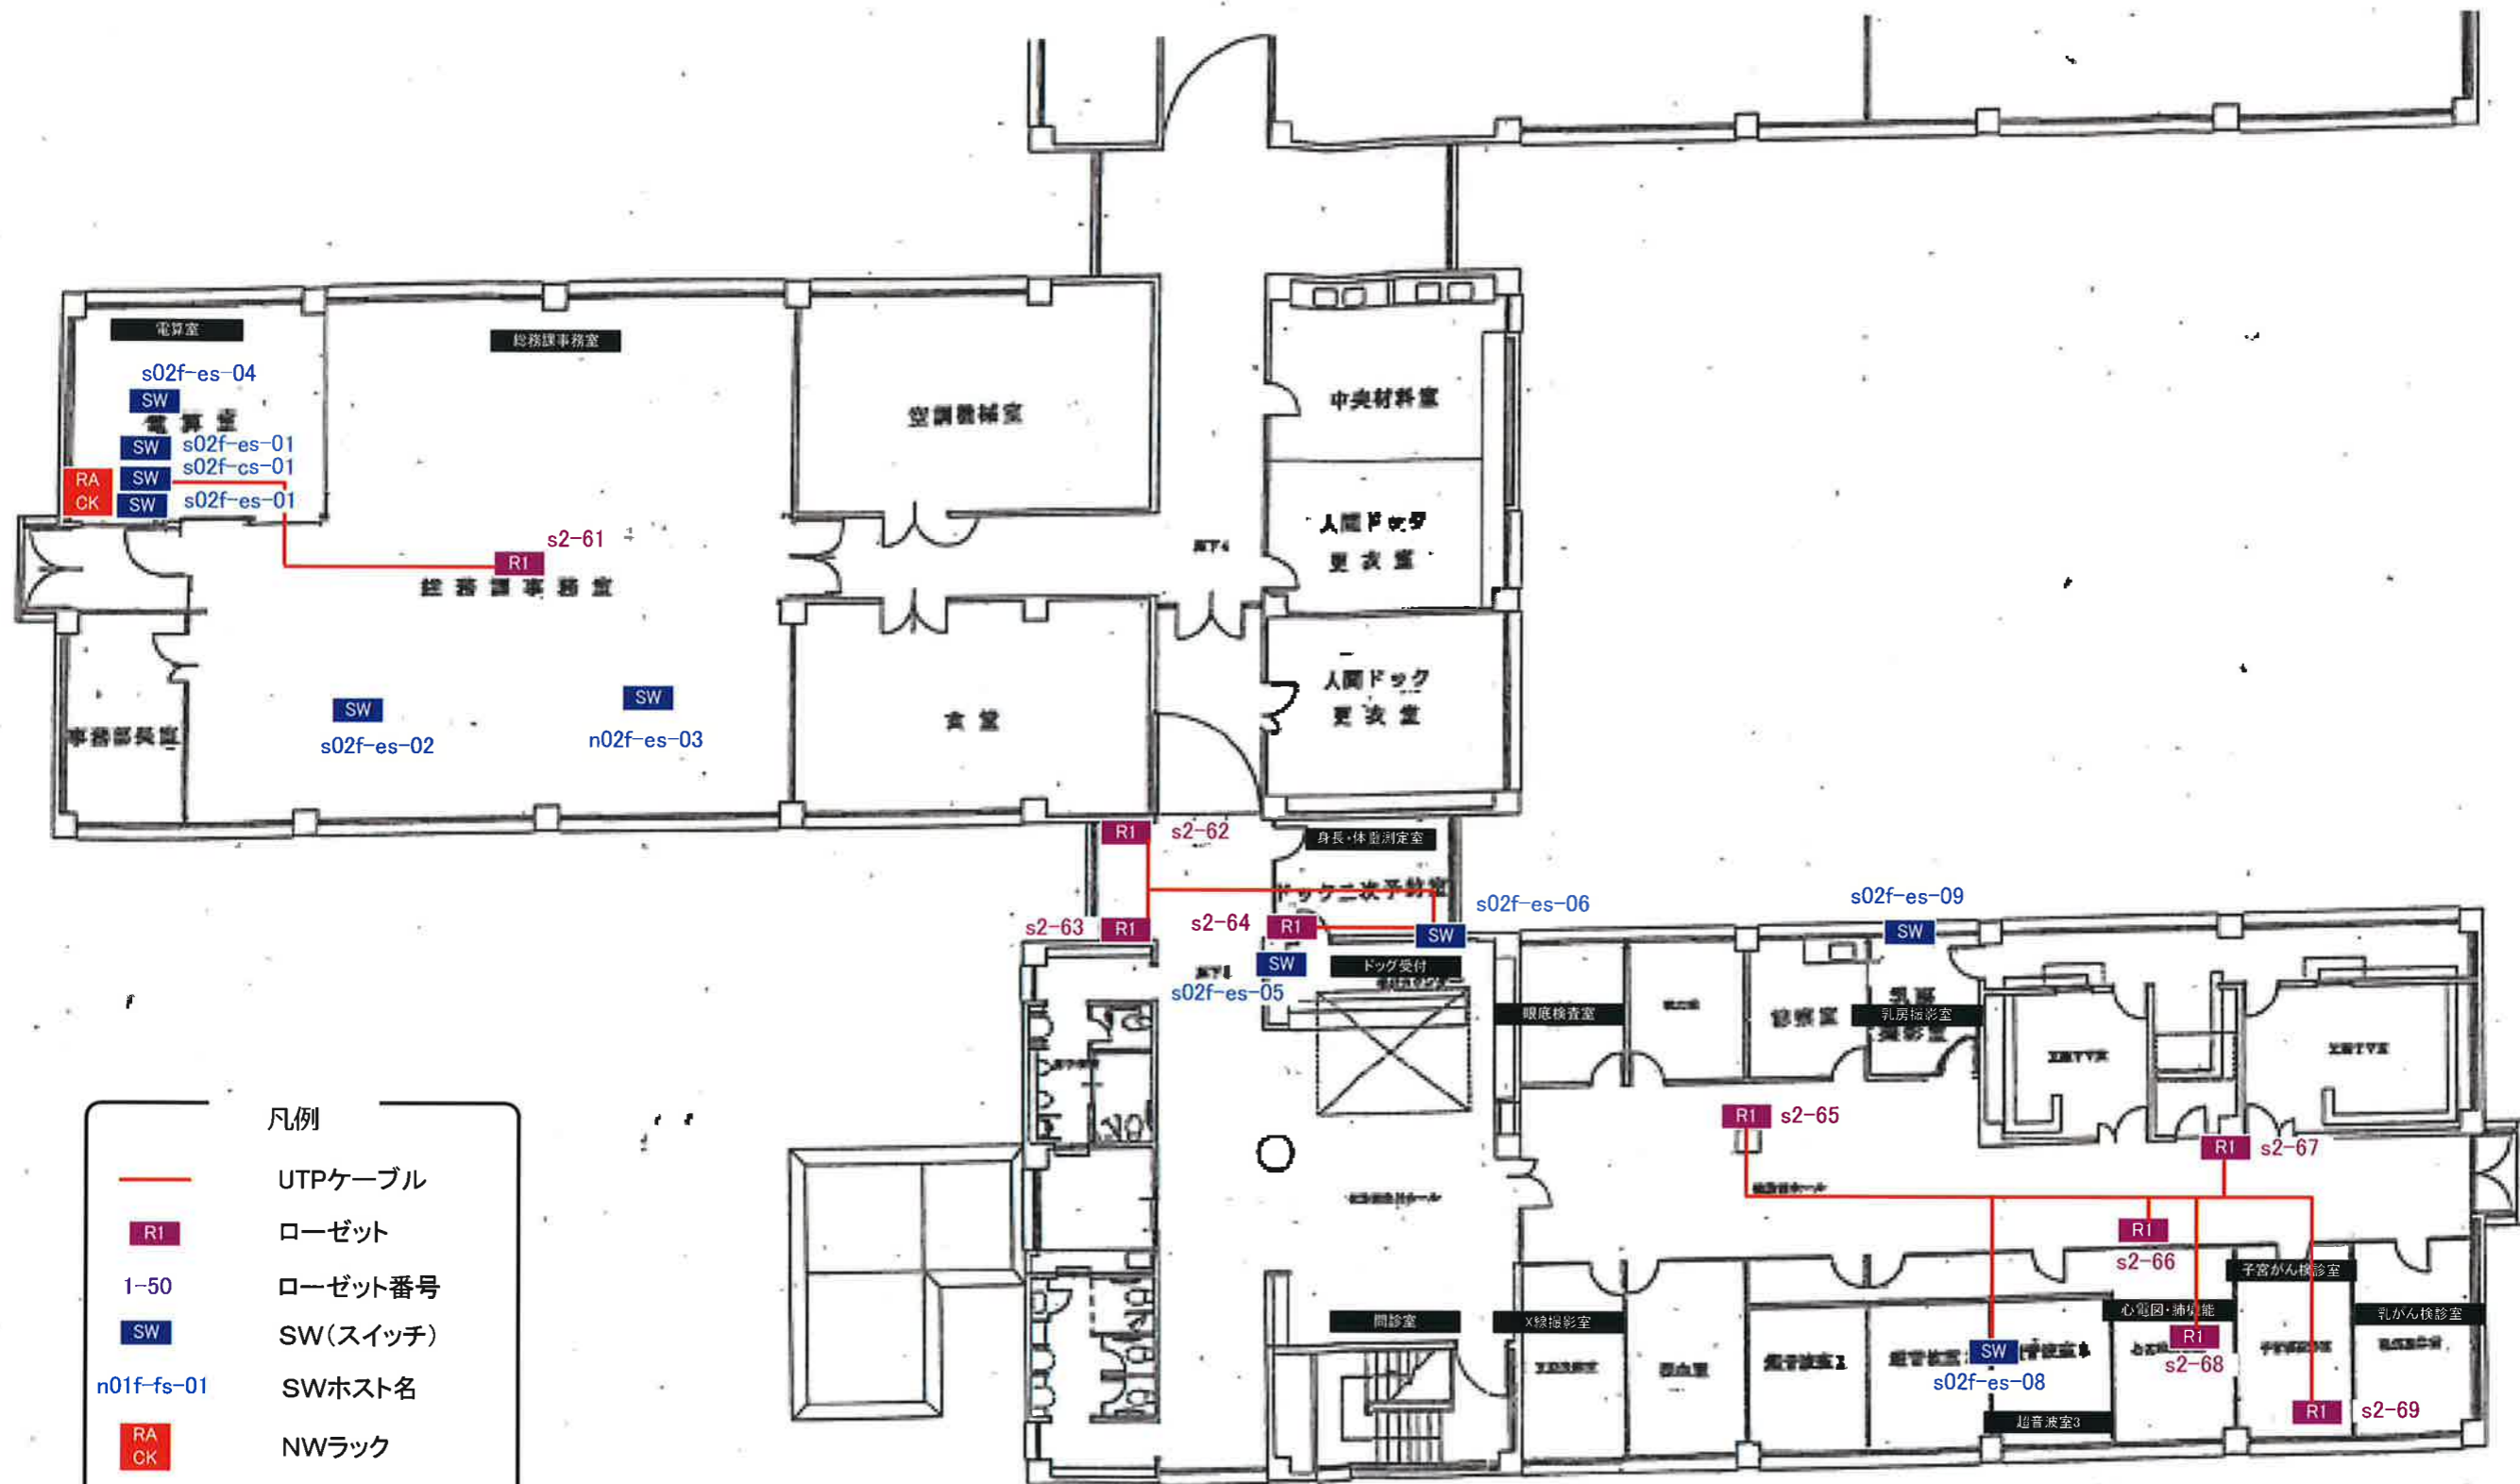

- 凡例
- UTPケーブル
  - RI ローゼット
  - 1-50 ローゼット番号
  - SW SW(スイッチ)
  - n01f-fs-01 SWホスト名
  - RA  
CK NWラック

