


【記入例】

部屋の寸法(内寸)を記載してください。

仕切り内部の縦横の寸法(内寸)を記載してください。

宿泊サービス事業所 平面図

事業所名 _____

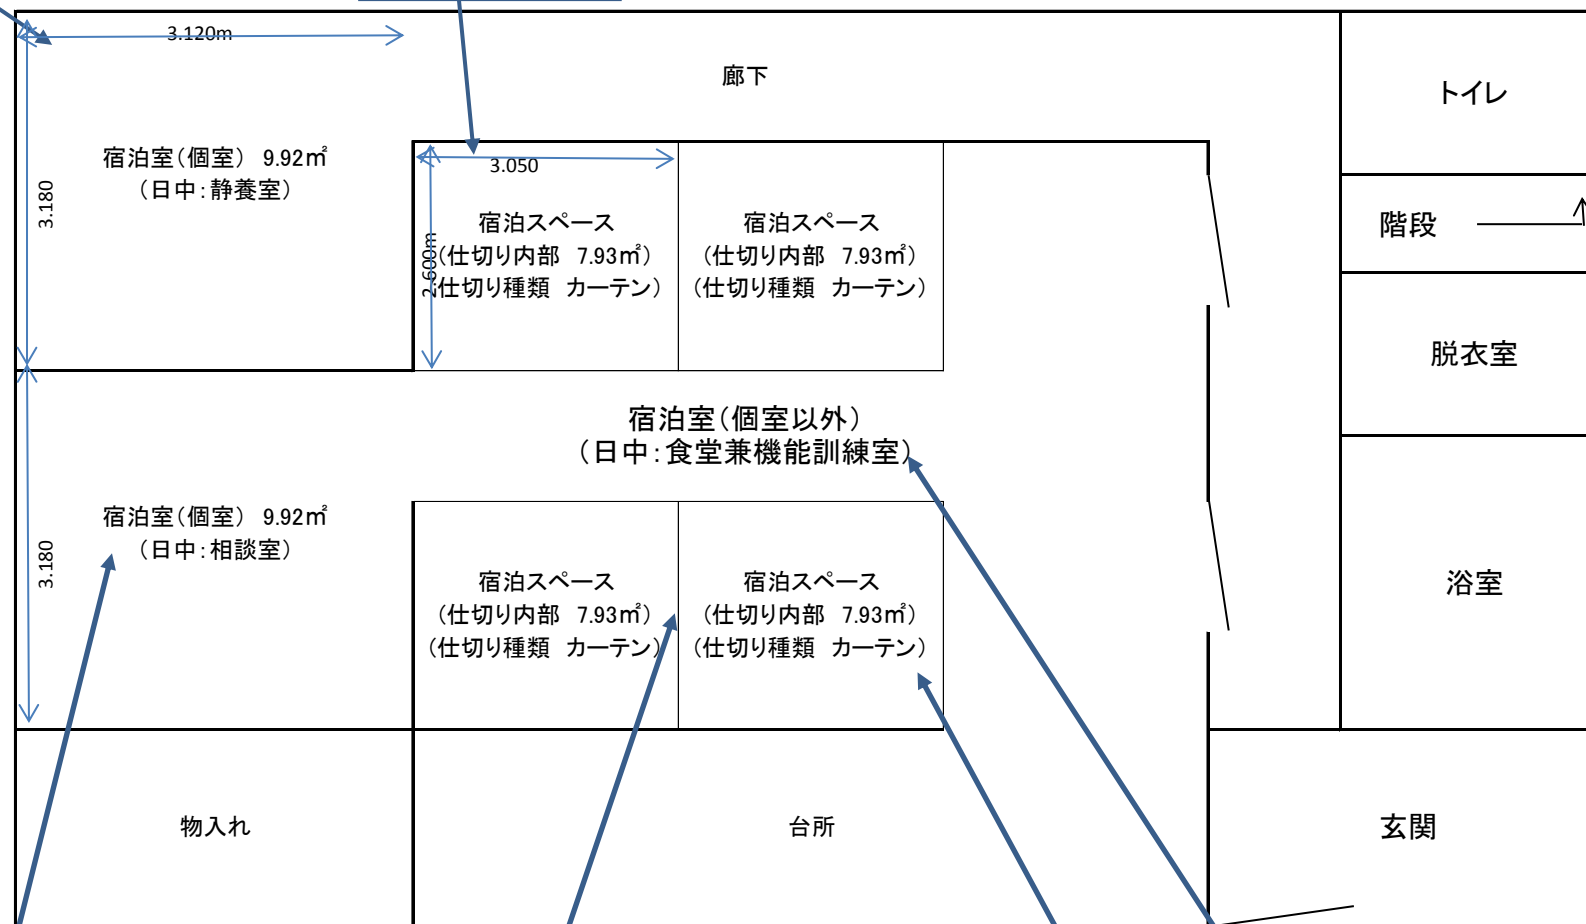

宿泊室の面積と地域密着型通所介護等のサービス提供時間中の用途を記載してください。

パーテーション、カーテン等の仕切りは点線で表示してください。

仕切り内部の面積と仕切りの種類を記載してください。

個室以外であることの明示と、地域密着型通所介護等のサービス提供時間中の用途を記載してください。