


標準断面図

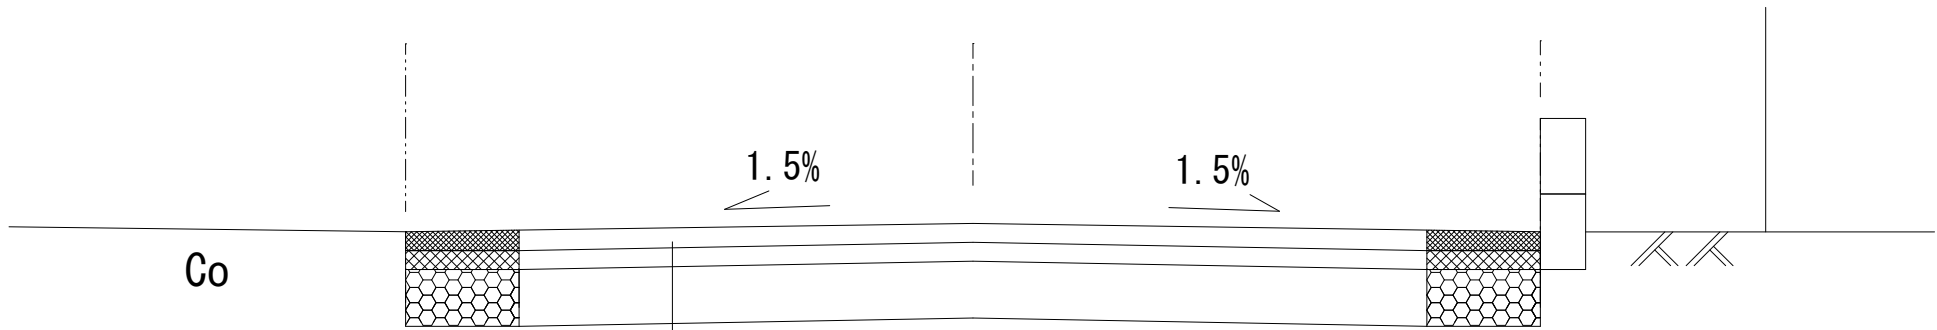

● 舗装構成

表層工 ポリマー改質H型アスコン (13) t= 5cm

基層工 再生粗粒度アスコン (20) t= 5cm


路盤工 再生切込砕石 RC-40 t=15cm

保水性舗装実施現場箇所図

(1) 市道1-290号線

所沢市大字下安松地内


(所沢市大字下安松971-9付近)

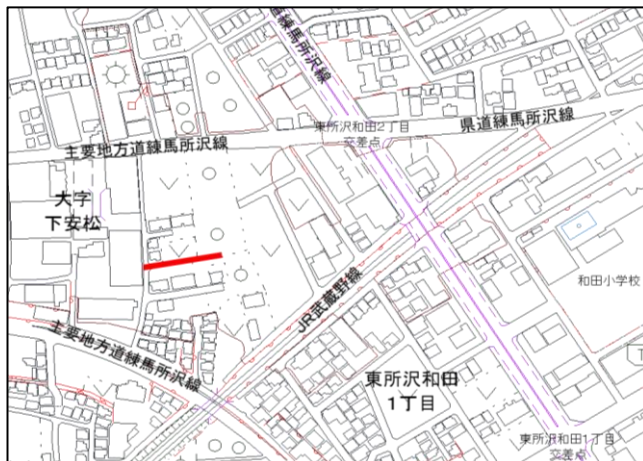

(2) 市道1-383号線

所沢市大字上安松地内

(所沢市大字上安松479-2付近)

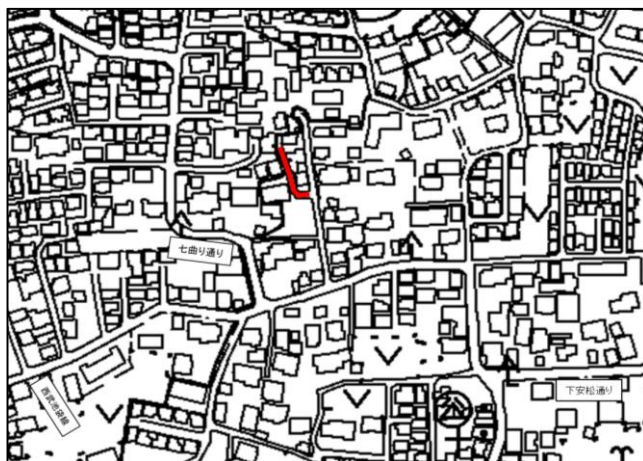

(3) 市道5-1338号線

所沢市三ヶ島一丁目地内

(所沢市三ヶ島一丁目631-5付近)

