


所沢都市計画第一種市街地再開発事業の決定 計画図2

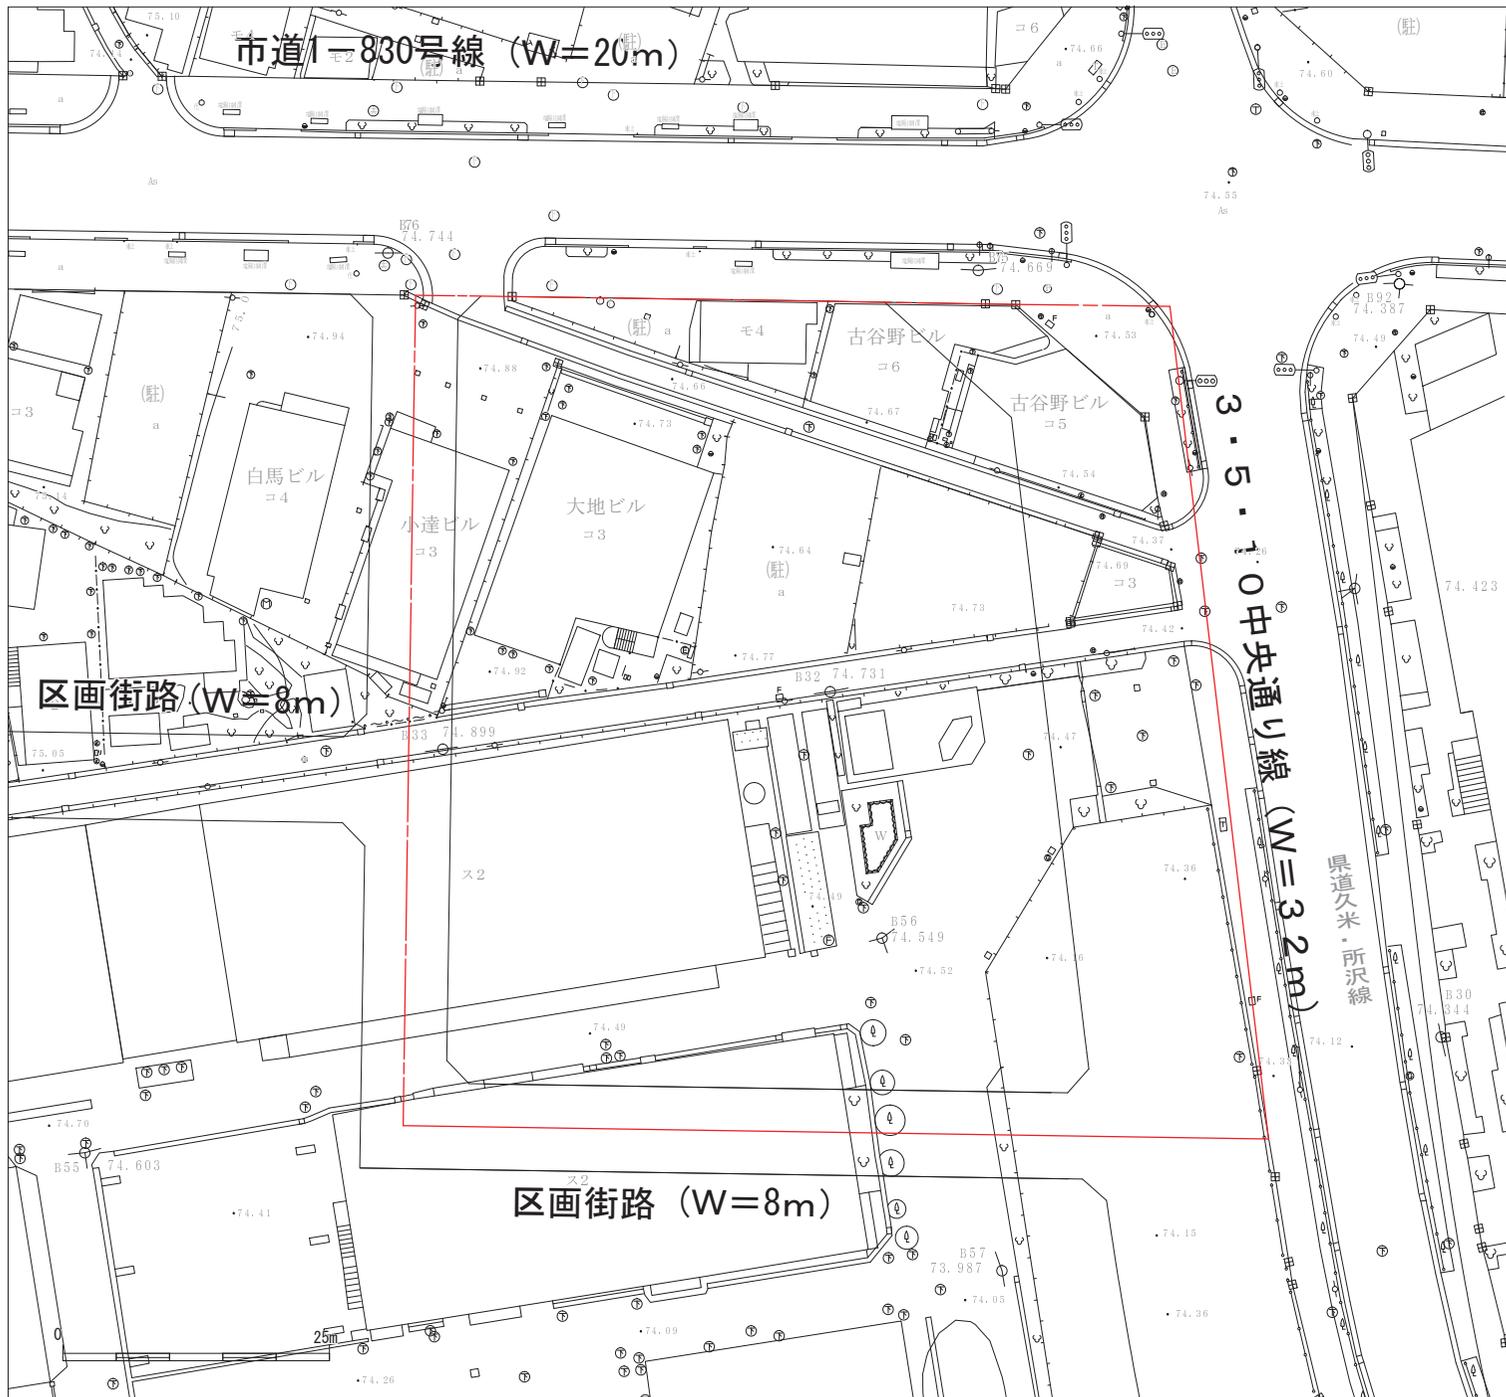

所在地

所沢市日吉町  
633番1、633番4、633番7、633番8、634番1、634番5、634番7、692番の一部

所沢市東住吉  
636番2の一部、636番3の一部、636番4の一部、636番6の一部、637番1の一部、637番2の一部、637番3の一部、638番1の一部、638番2、639番の一部、640番1、640番2、640番3、640番4、641番1、641番2、641番3、641番7、641番8、642番1の一部、643番1の一部

※上記に介在する無知番公共用地を含む。