


# 所沢都市計画高度利用地区の変更 計画図(変更後)

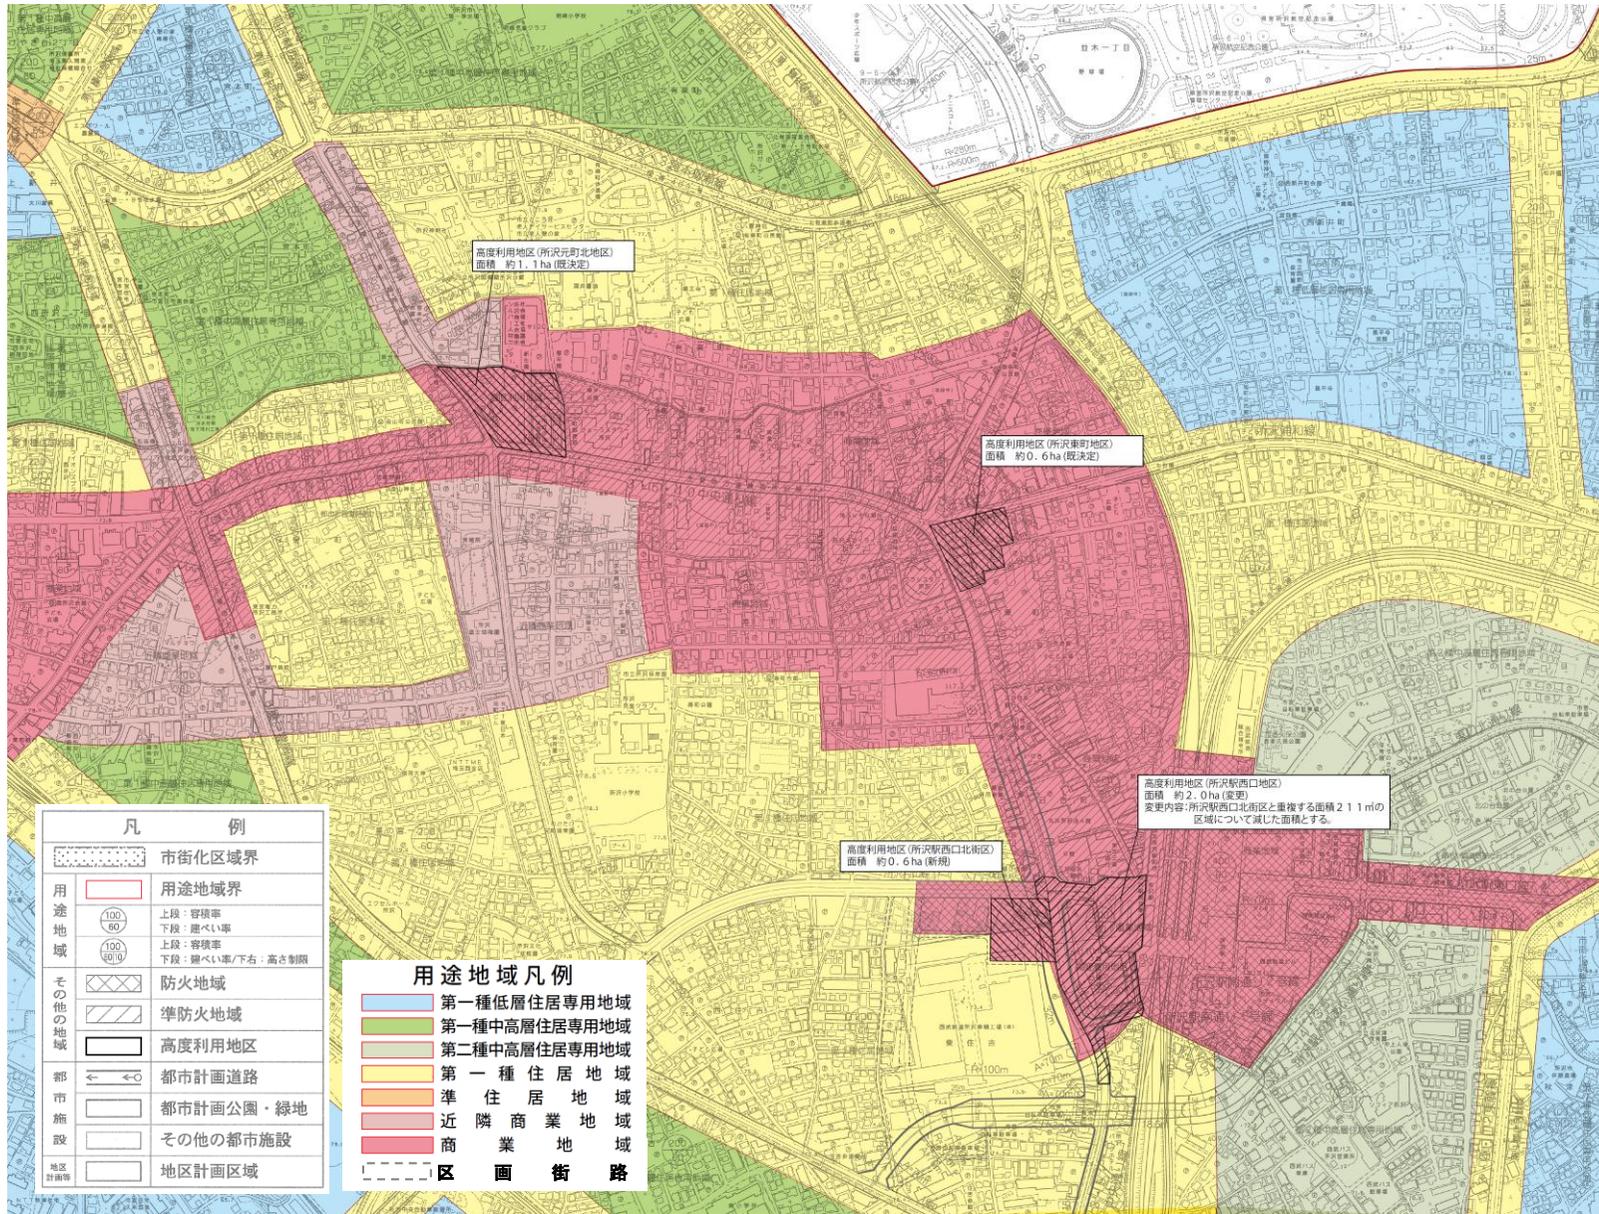

凡 例	
	市街化区域界
	用途地域界
	上段：容積率 下段：建ぺい率
	上段：容積率 下段：建ぺい率/右下：高さ制限
	防火地域
	準防火地域
	高度利用地区
	都市計画道路
	都市計画公園・緑地
	その他の都市施設
	地区計画区域

用途地域凡例	
	第一種低層住居専用地域
	第一種中高層住居専用地域
	第二種中高層住居専用地域
	第一種住居地域
	準住居地域
	近隣商業地域
	商業地域
	区画街路