


所沢都市計画地区計画の変更（所沢市決定）

計画図

北秋津・上安松地区地区計画

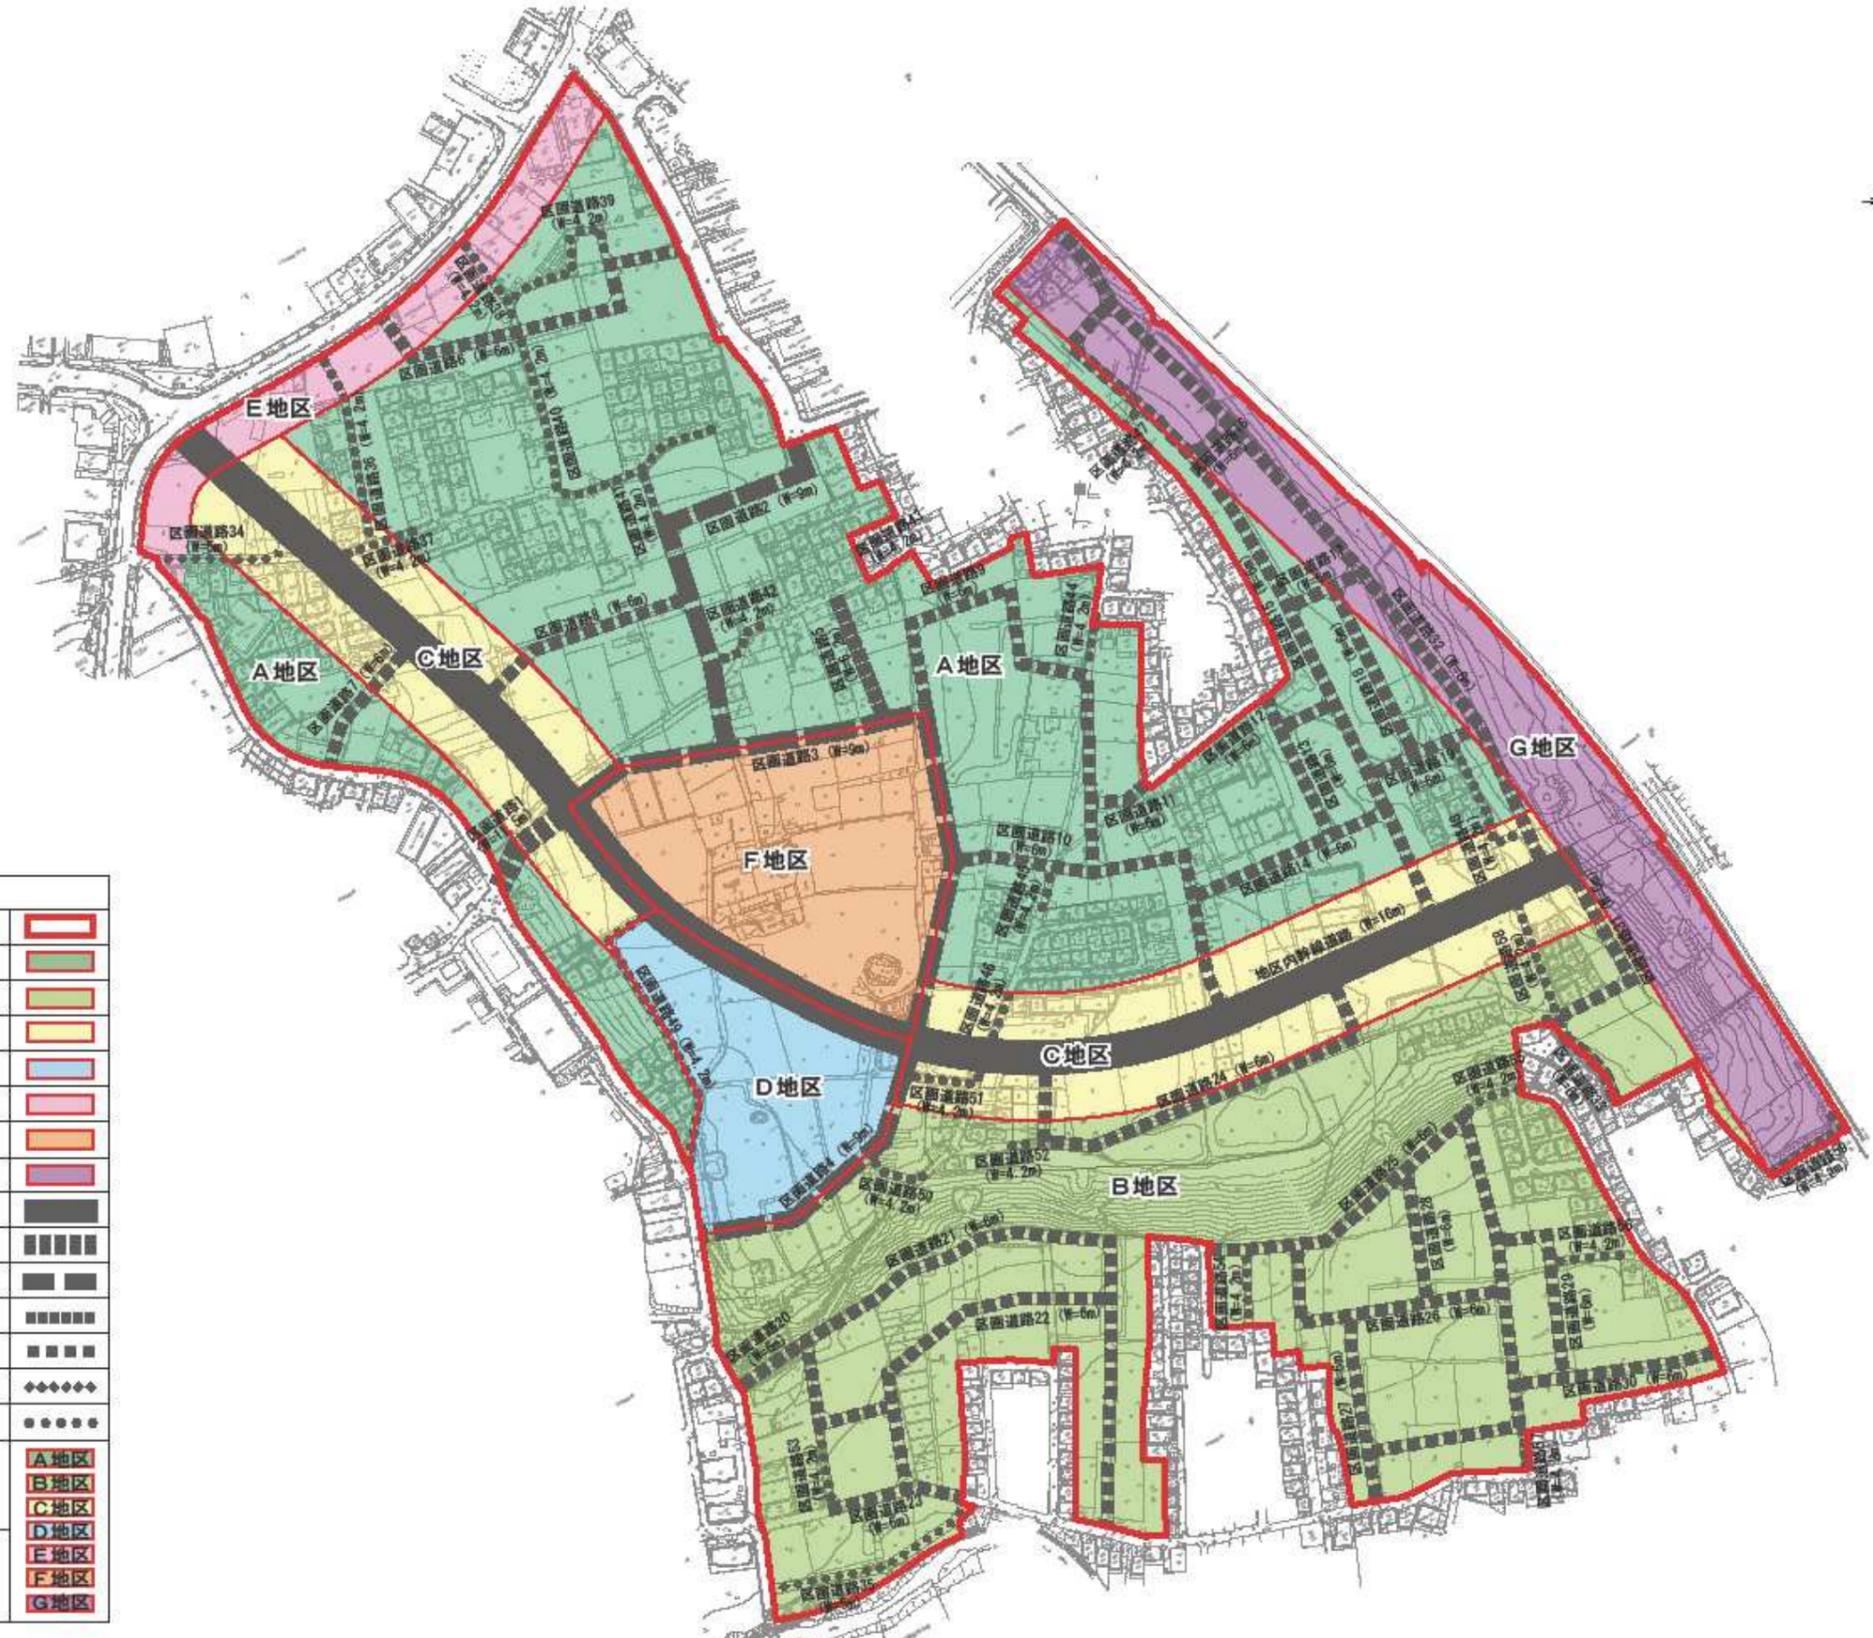

凡 例	
地区計画区域（地区整備計画区域）	
地区の区分	A地区
	B地区
	C地区
	D地区
	E地区
	F地区
	G地区
地区施設の配置及び規模	地区内幹線道路（幅員16m）延長約 870m
	区画道路（幅員11.5m）延長約 50m
	区画道路（幅員9m）延長約 730m
	区画道路（幅員6.2m）延長約 60m
	区画道路（幅員6m）延長約4,100m
	区画道路（幅員5m）延長約 180m
	区画道路（幅員4.2m）延長約1,230m
壁面の位置の制限	道路境界線まで 1.0m以上
垣又は柵の構造の制限	