

# 工事概要書

工事名	下水道地震対策整備工事(7-1)		
工事場所	所沢市北有楽町地内		
工期	令和 8 年 3 月 31 日	(契約締結後	日間)
金額			
概 要			
管きよ更生工(既設管径 φ 1350mm)		196.0 m	
管きよ更生工(既設管径 φ 1500mm)		228.4 m	
耐震継手工		8 箇所	
付帯工		一式	


案内図

裏面のとおり

# 案内図

## 下水道地震対策整備工事(7-1)

所沢市北有楽町地内

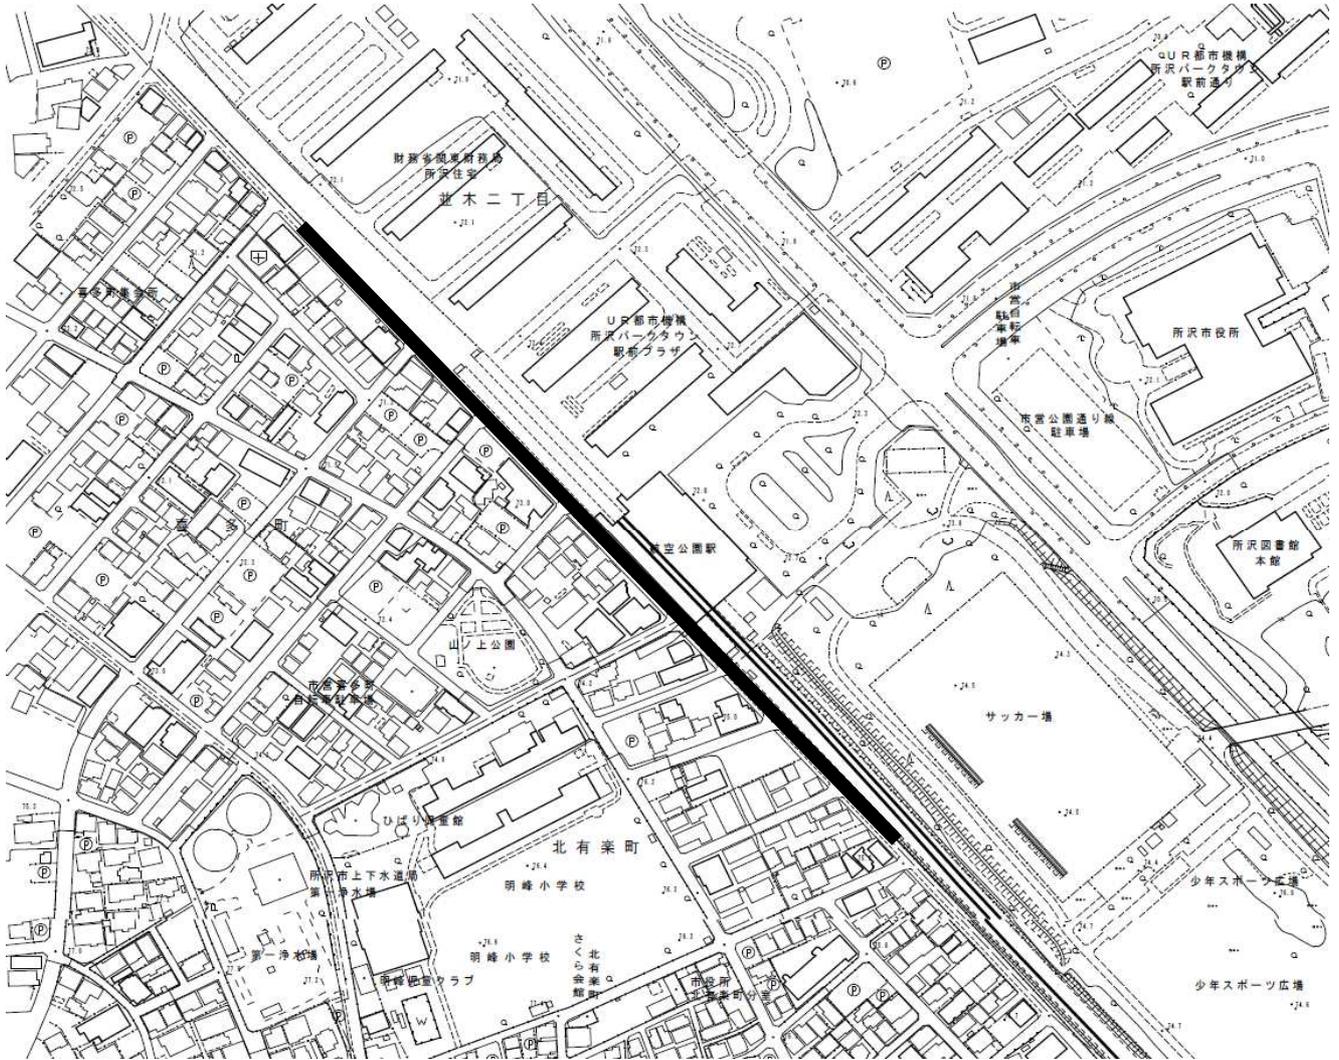

縮尺 : free

— 施工箇所