

工事概要書



工事名	御幸町地内下水管更生工事		
工事場所	所沢市御幸町地内		
工期	令和 8 年 3 月 31 日	(契約締結後	日間)
金額			
概 要			
下水管更生工事	総延長	113.1 m	
更生工 内径600mm	内面被覆工	108.9 m	

案内図

裏面のとおり

案内図

御幸町地内下水管更生工事 所沢市御幸町地内

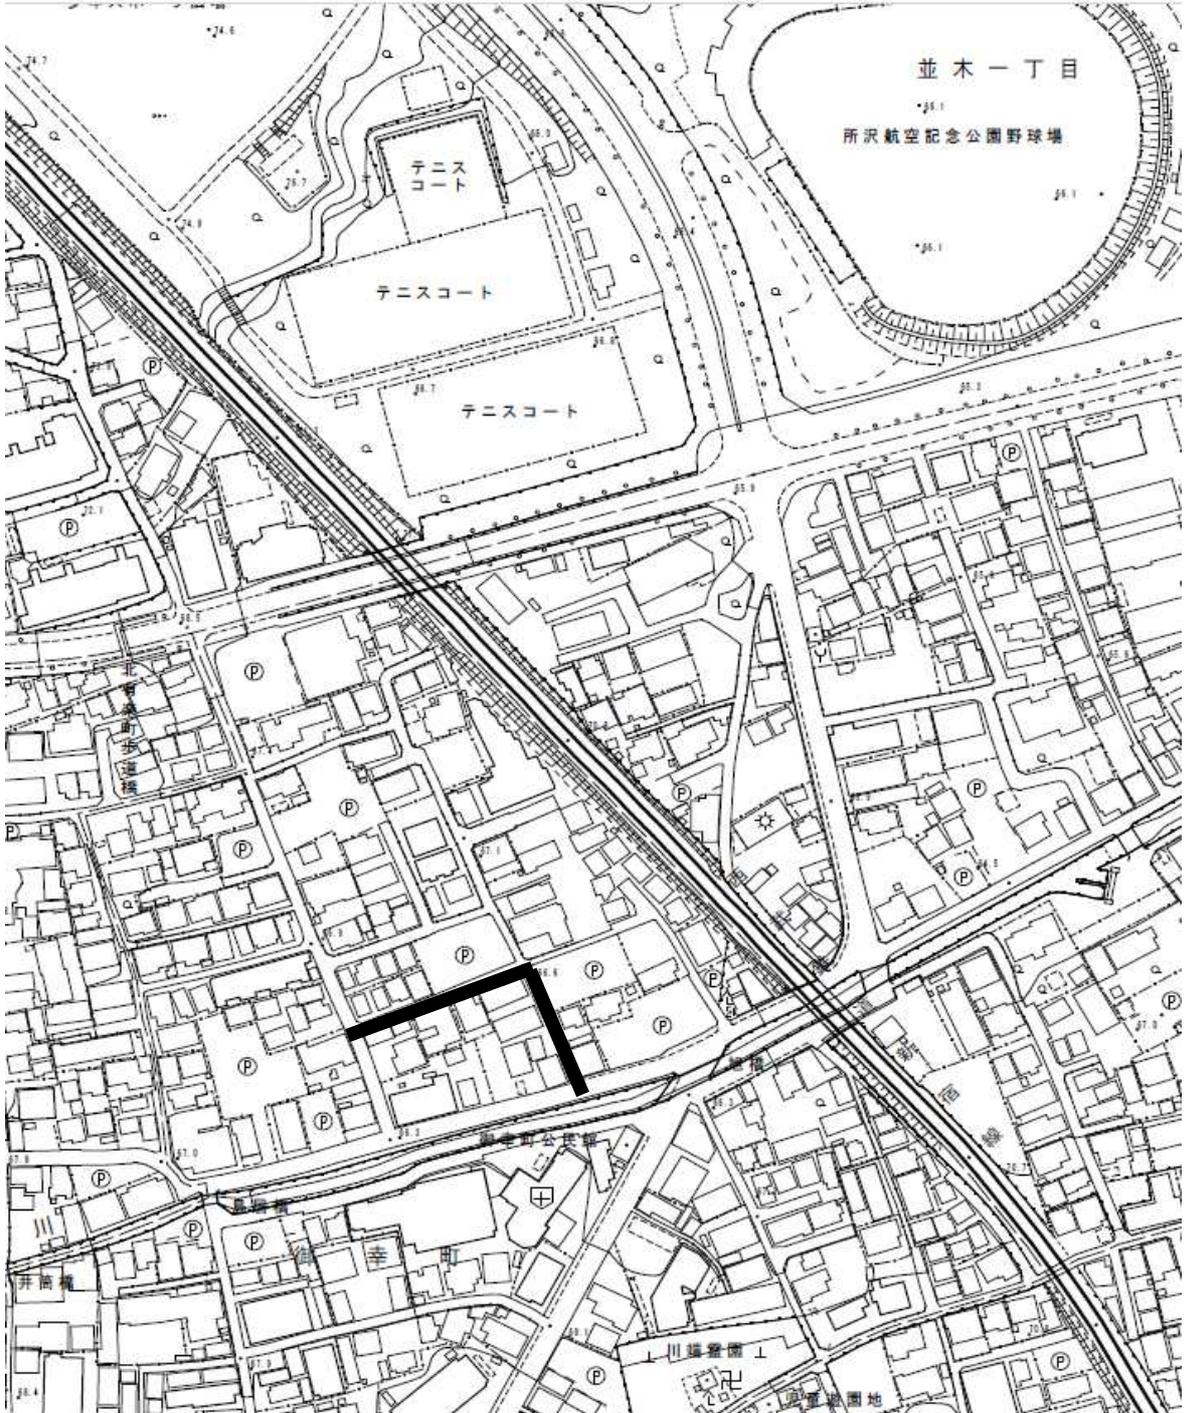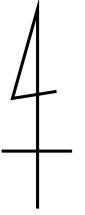

縮尺 : free

— 施工箇所