


(7210000000-0)			課 長	リーダー	調 査	設 計
令和 7 年度						
富岡地区配水管更新第3号工事 設 計 書						
設 計 額 円						
「調査基準価格 円」			「調査基準価格の110分の100 円」			
工 事 場 所	所沢市北中三丁目地内		工 事 期 間	契約確定の日から 令和8年3月13日まで		施工方法 請負
工 事 概 要	配水管布設工/φ100mm(GX形) 265.0m 不断水式簡易仕切弁設置工/φ150mm 1.0基 不断水式簡易仕切弁設置工/φ100mm 2.0基 不断水式止水工/φ100mm 1.0基 仕切弁設置工/φ100mm 6.0基 消火栓設置工/φ100mm×φ75mm 2.0基 給水装置分岐替工 43.0箇所 本復旧工 1461.0m ² 付帯工 1.0式 交通管理工 1.0式 本工事は、水道管整備事業による工事である。					

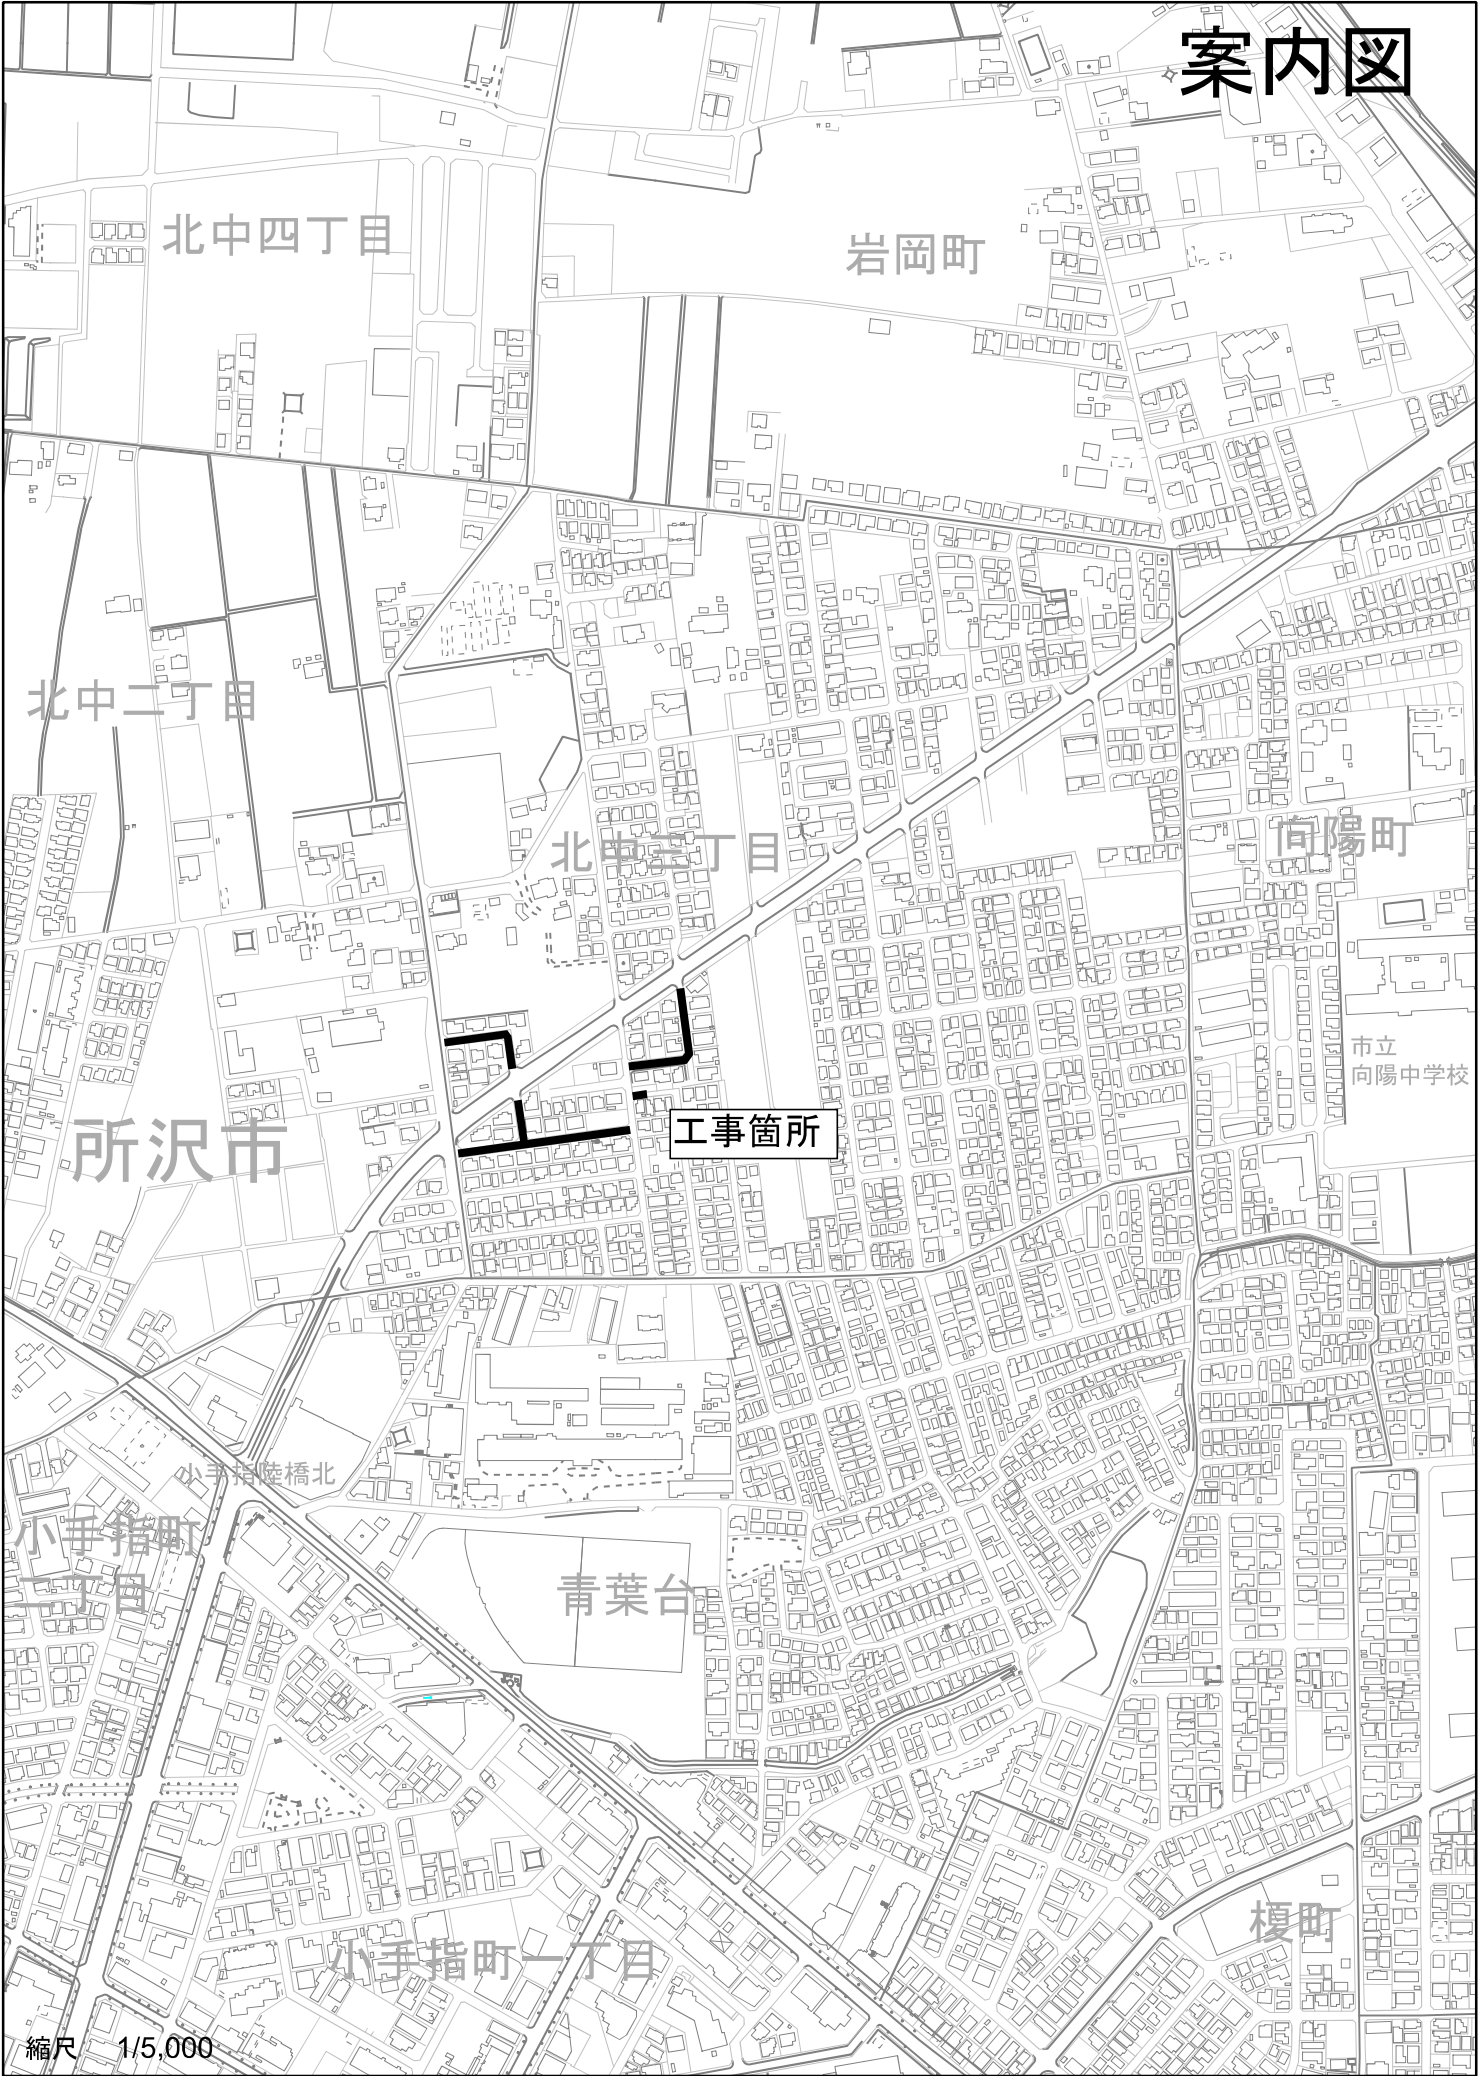

案内図

北中四丁目

岩岡町

北中二丁目

北中三丁目

向陽町

市立
向陽中学校

所沢市

工事箇所

小手指陸橋北

小手指町
一丁目

青葉台

小手指町二丁目

榎町

縮尺 1/5,000

100m