

(621800000-0)

課長	リーダー	調査	設計
----	------	----	----

令和 6 年度

# 三ヶ島地区配水管更新第 2 号工事 設 計 書

設 計 額 円

「調査基準価格 円」

「調査基準価格の110分の100 円」

工 事 場 所

所沢市三ヶ島三丁目地内ほか

工 事 期 間

契約確定の日から  
令和 7 年 3 月 1 4 日

施 工 方 法


請 負

工  
事  
概  
要

配水管布設工/ 350mm(GX形)	380.0m
配水管布設工/ 100mm(GX形)	25.5m
不断水式簡易仕切弁設置工/ 350mm	1.0基
不断水式簡易仕切弁設置工/ 100mm	2.0基
仕切弁設置工/ 350mm	5.0基
仕切弁設置工/ 100mm	2.0基
消火栓設置工/ 350mm × 75mm (空気弁付き)	1.0基
消火栓設置工/ 350mm × 75mm	1.0基
給水装置分岐替工	22.0箇所
本復旧工	1710.0㎡
付帯工	1.0式
交通管理工	1.0式

本工事は、配水管更新事業による工事である。

# 案内図

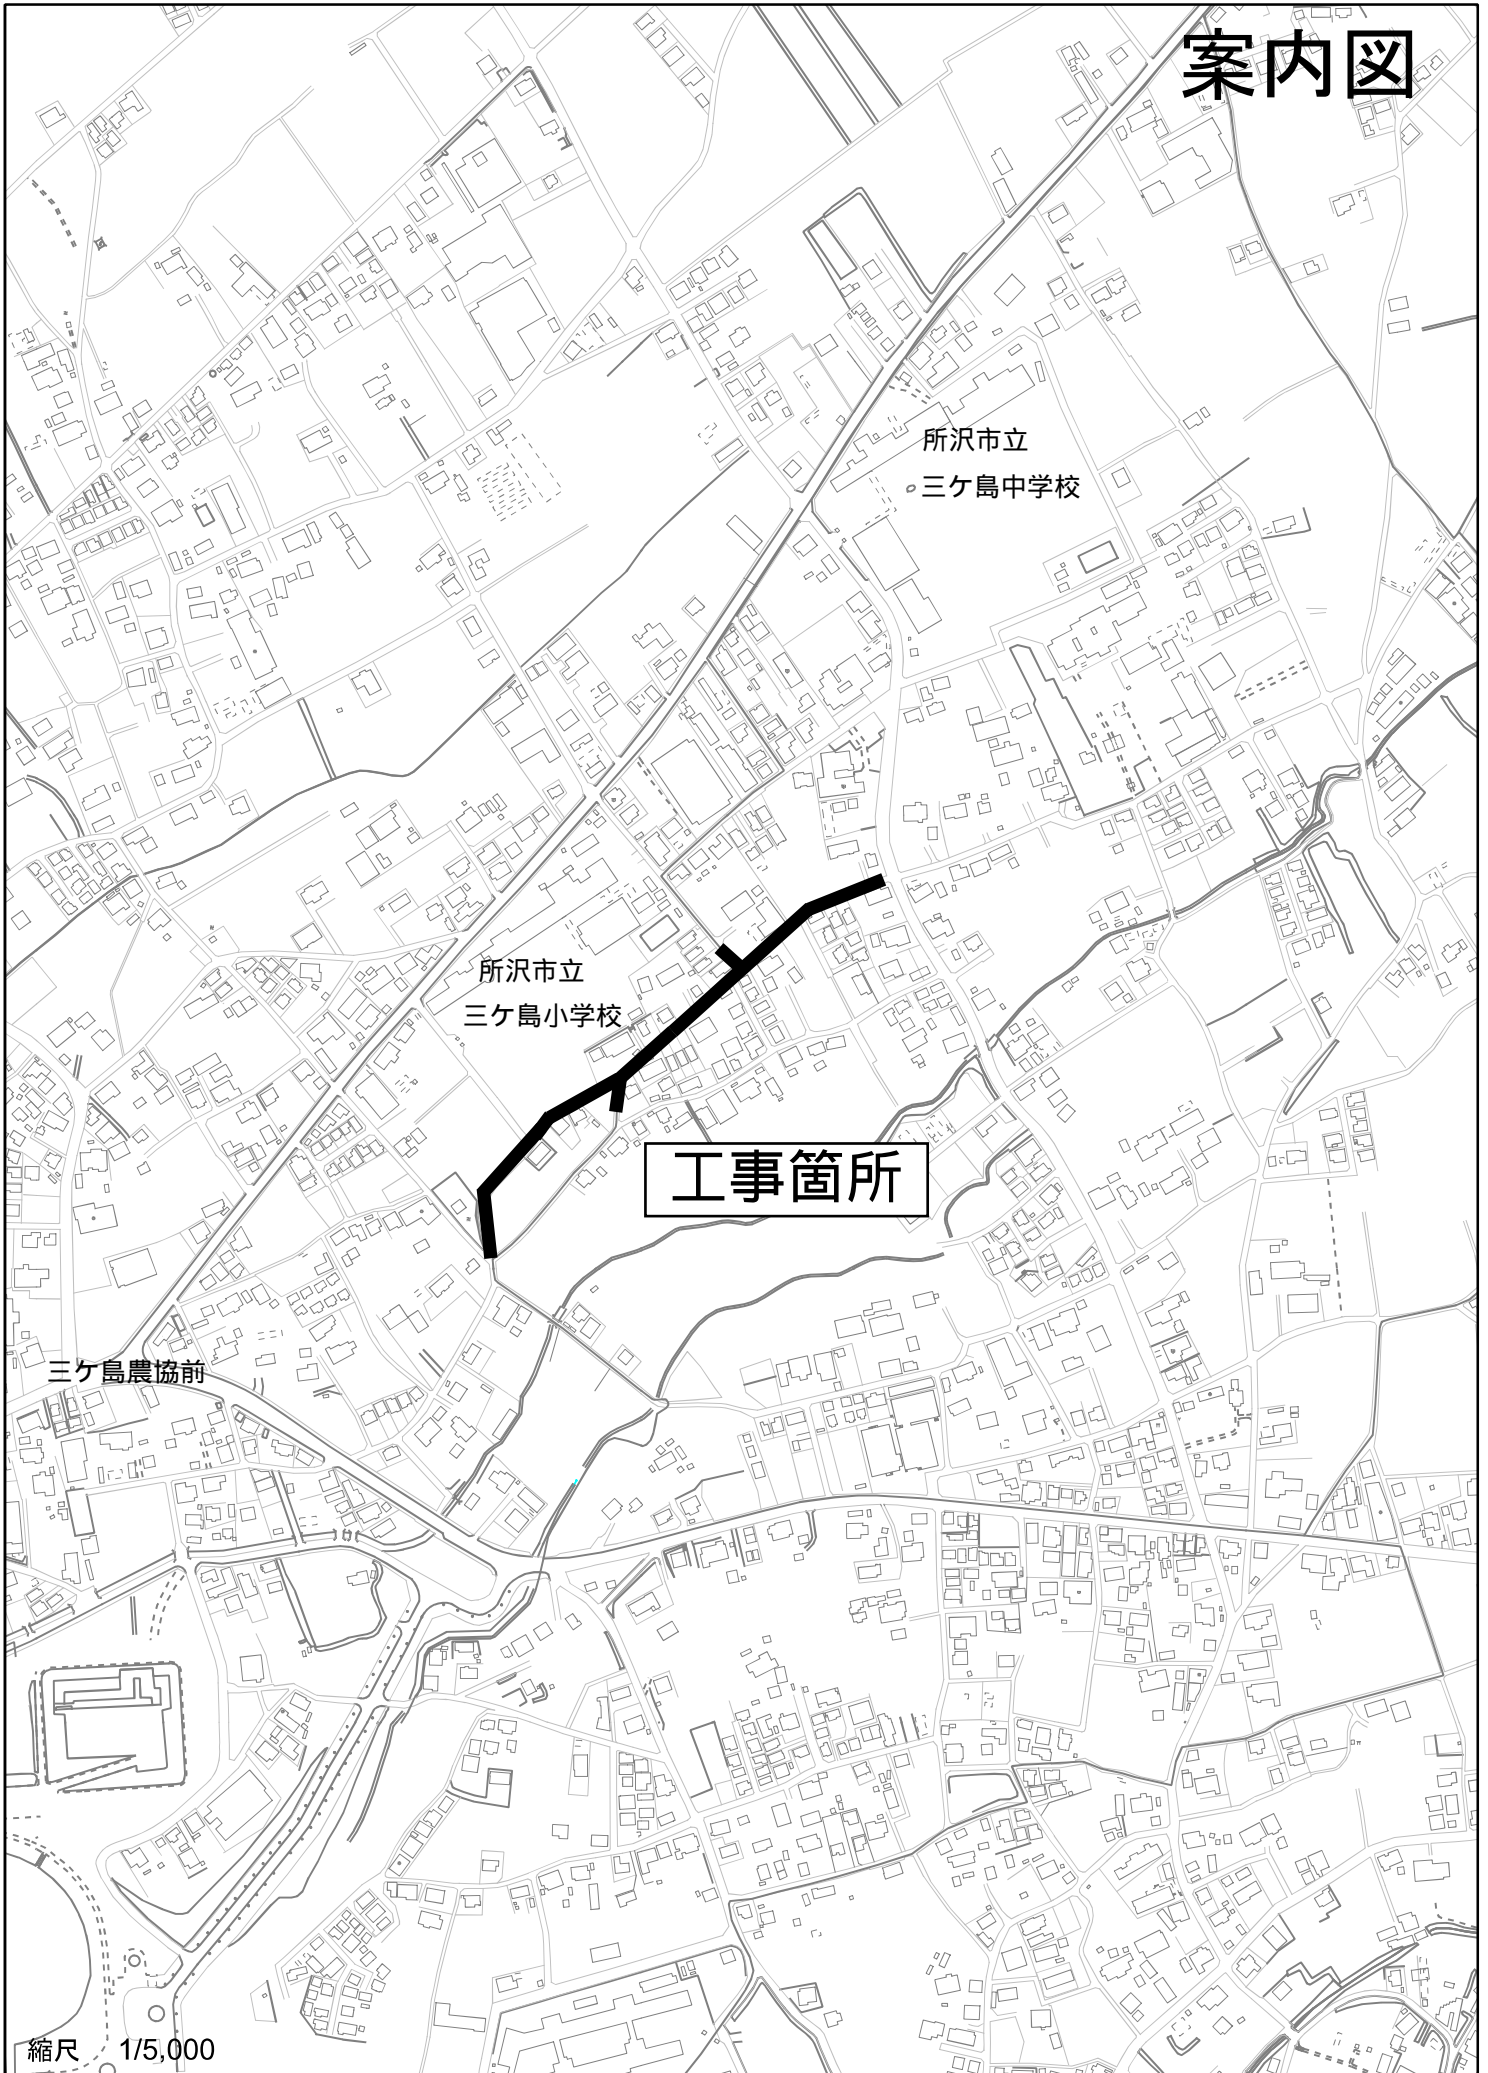

縮尺 1/5,000

100m

