

(0600000102-0)

課長	リーダー	調査	設計
----	------	----	----

令和 6 年度

# 小手指地区配水管更新第2号工事 設 計 書

設 計 額 円


「調査基準価格 円」

「調査基準価格の110分の100 円」

工 事 場 所	所沢市上新井二丁目地内	工 事 期 間	契約確定の日から 令和7年3月14日まで	施 工 方 法	請 負
---------	-------------	---------	-------------------------	---------	-----

工 事 概 要	配水管布設工/φ300mm (GX形)	257.5m
	配水管布設工/φ150mm (GX形)	147.1m
	配水管布設工/φ100mm (GX形)	193.9m
	仕切弁設置工/φ300mm	2.0基
	仕切弁設置工/φ150mm	3.0基
	仕切弁設置工/φ100mm	6.0基
	消火栓設置工/φ300mm×φ75mm	2.0基
	消火栓設置工/φ150mm×φ75mm	1.0基
	消火栓設置工/φ100mm×φ75mm	1.0基
	給水装置分岐替工	26.0箇所
	本復旧工	2,880.0㎡
	付帯工	1.0式
	交通管理工	1.0式
本工事は、配水管更新事業による工事である。		

# 案内図

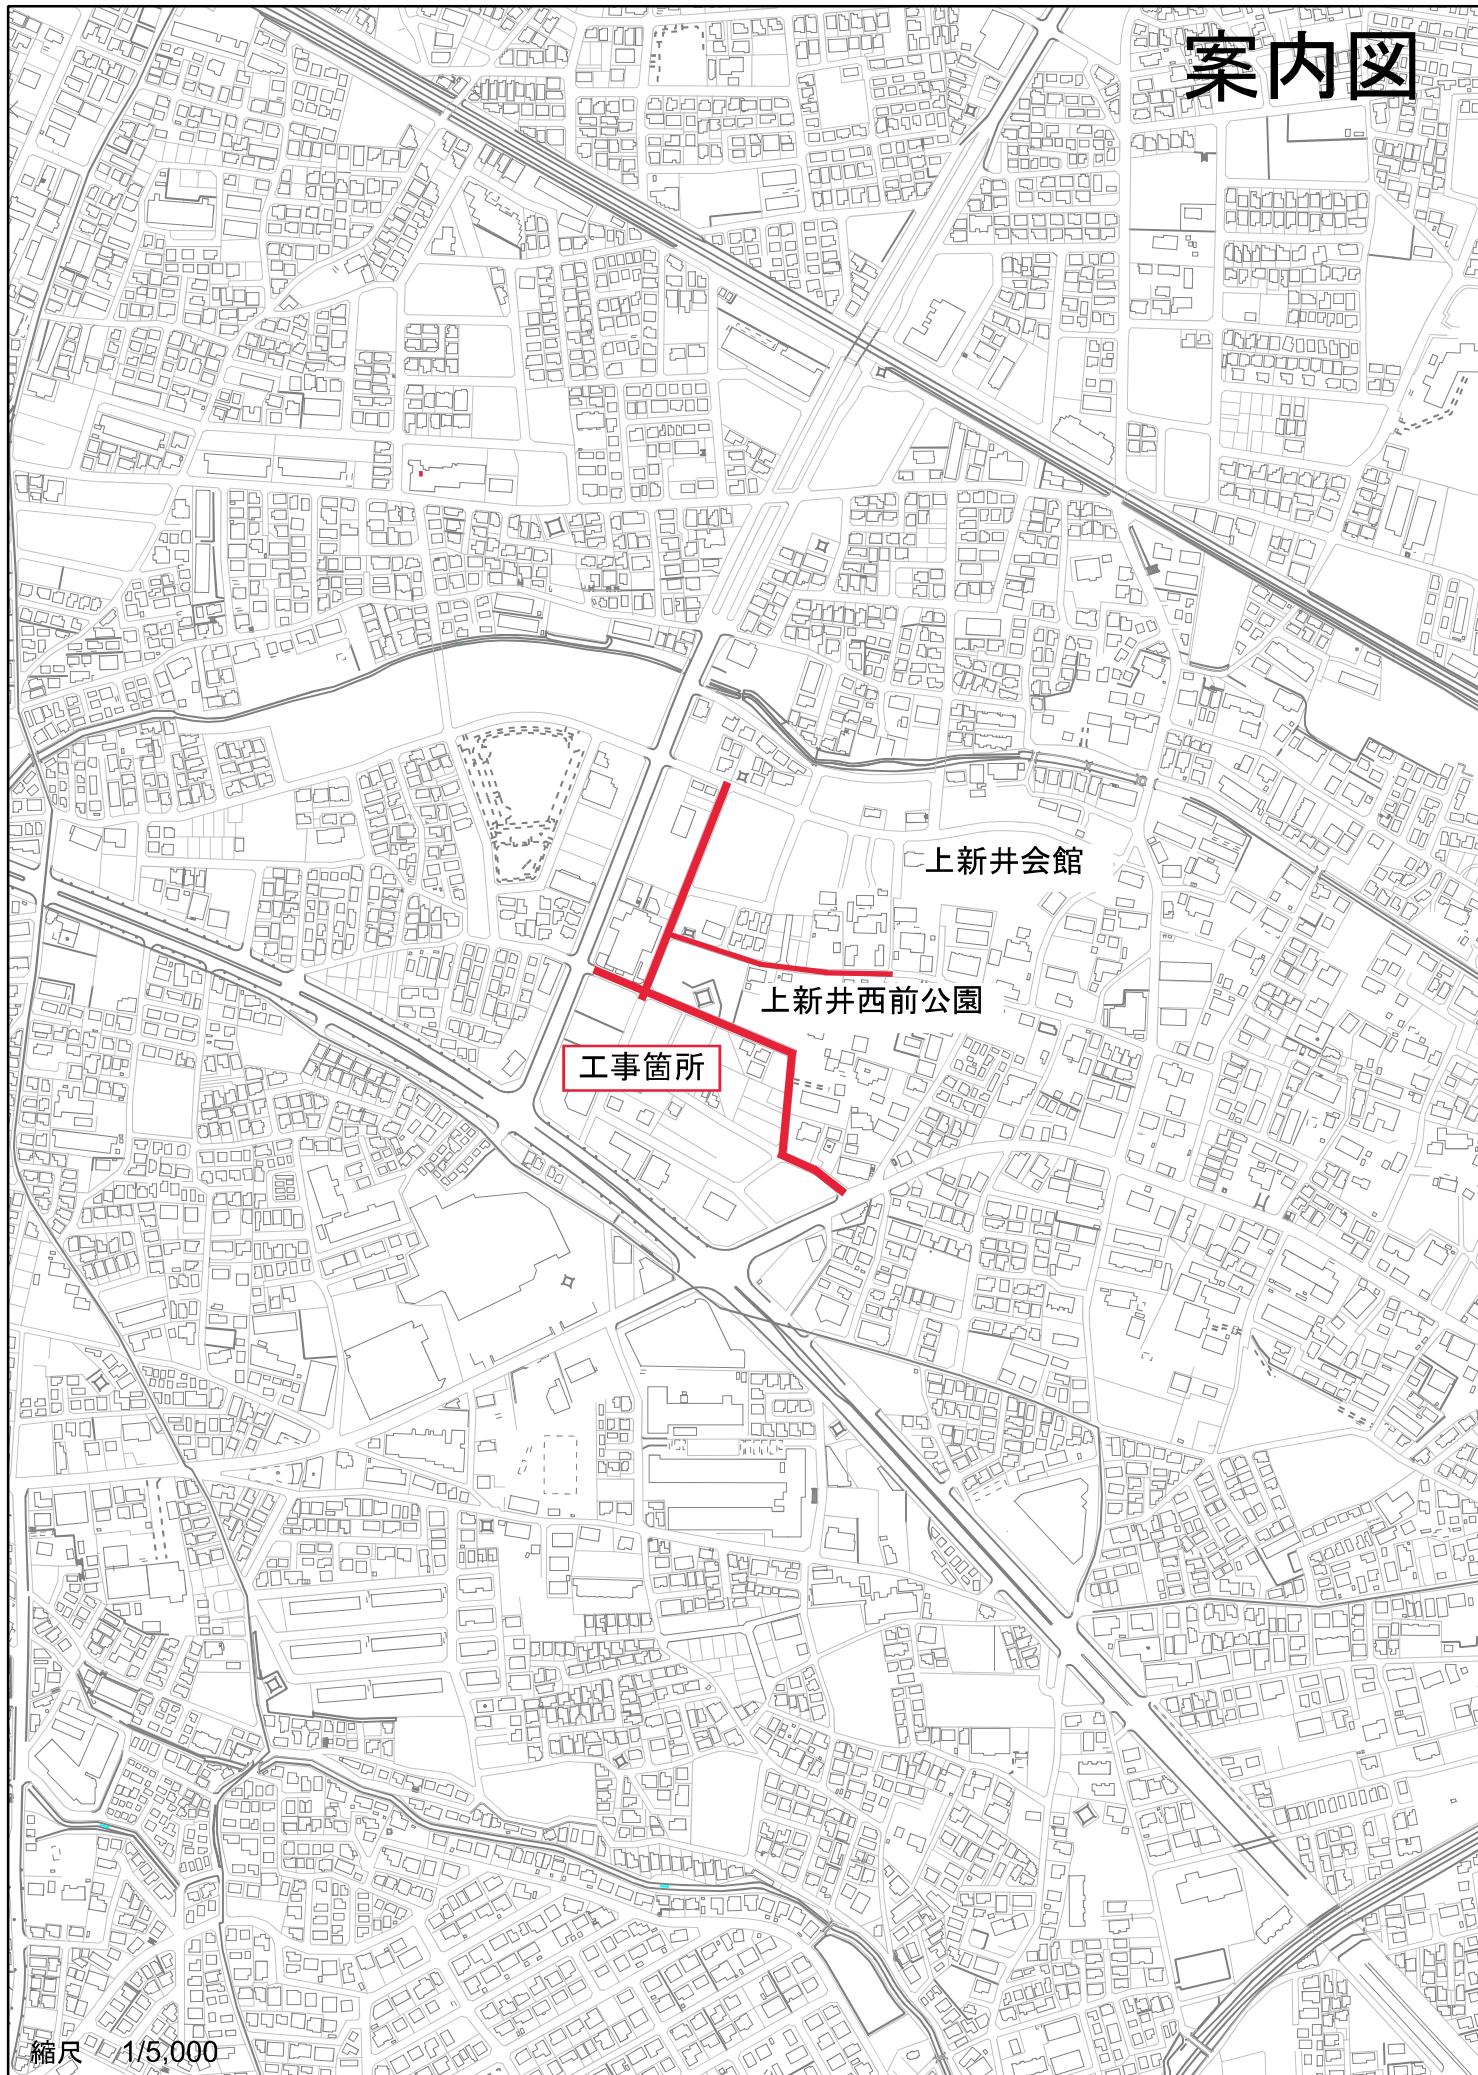

縮尺 1/5,000

100m