

(6203000001-0)

課長	リーダー	調査	設計
----	------	----	----

令和 6 年度

# 松井地区配水管更新第 1 号工事 設 計 書

設 計 額 円

「調査基準価格 円」

「調査基準価格の110分の100 円」


工 事 場 所	所沢市東所沢和田三丁目地内	工 事 期 間	契約確定の日から 令和7年2月28日まで	施 工 方 法	請 負
---------	---------------	---------	-------------------------	---------	-----

工  
事  
概  
要

- 配水管布設工／φ 250mm (GX形) 42.5m
- 配水管布設工／φ 200mm (GX形) 165.9m
- 配水管布設工／φ 100mm (GX形) 413.0m
- 不断水式簡易止水工／φ 250mm 1.0箇所
- 不断水式止水工／φ 100mm 1.0箇所
- 仕切弁設置工／φ 250mm 1.0基
- 仕切弁設置工／φ 200mm 1.0基
- 仕切弁設置工／φ 100mm 6.0基
- 消火栓設置工／φ 200mm×φ 75mm 1.0基
- 消火栓設置工／φ 100mm×φ 75mm 3.0基
- 給水装置分岐替工 74.0箇所
- 本復旧工 3300.0m<sup>2</sup>
- 付帯工 1.0式
- 交通管理工 1.0式

本工事は、配水管更新事業による工事である。

# 案内図

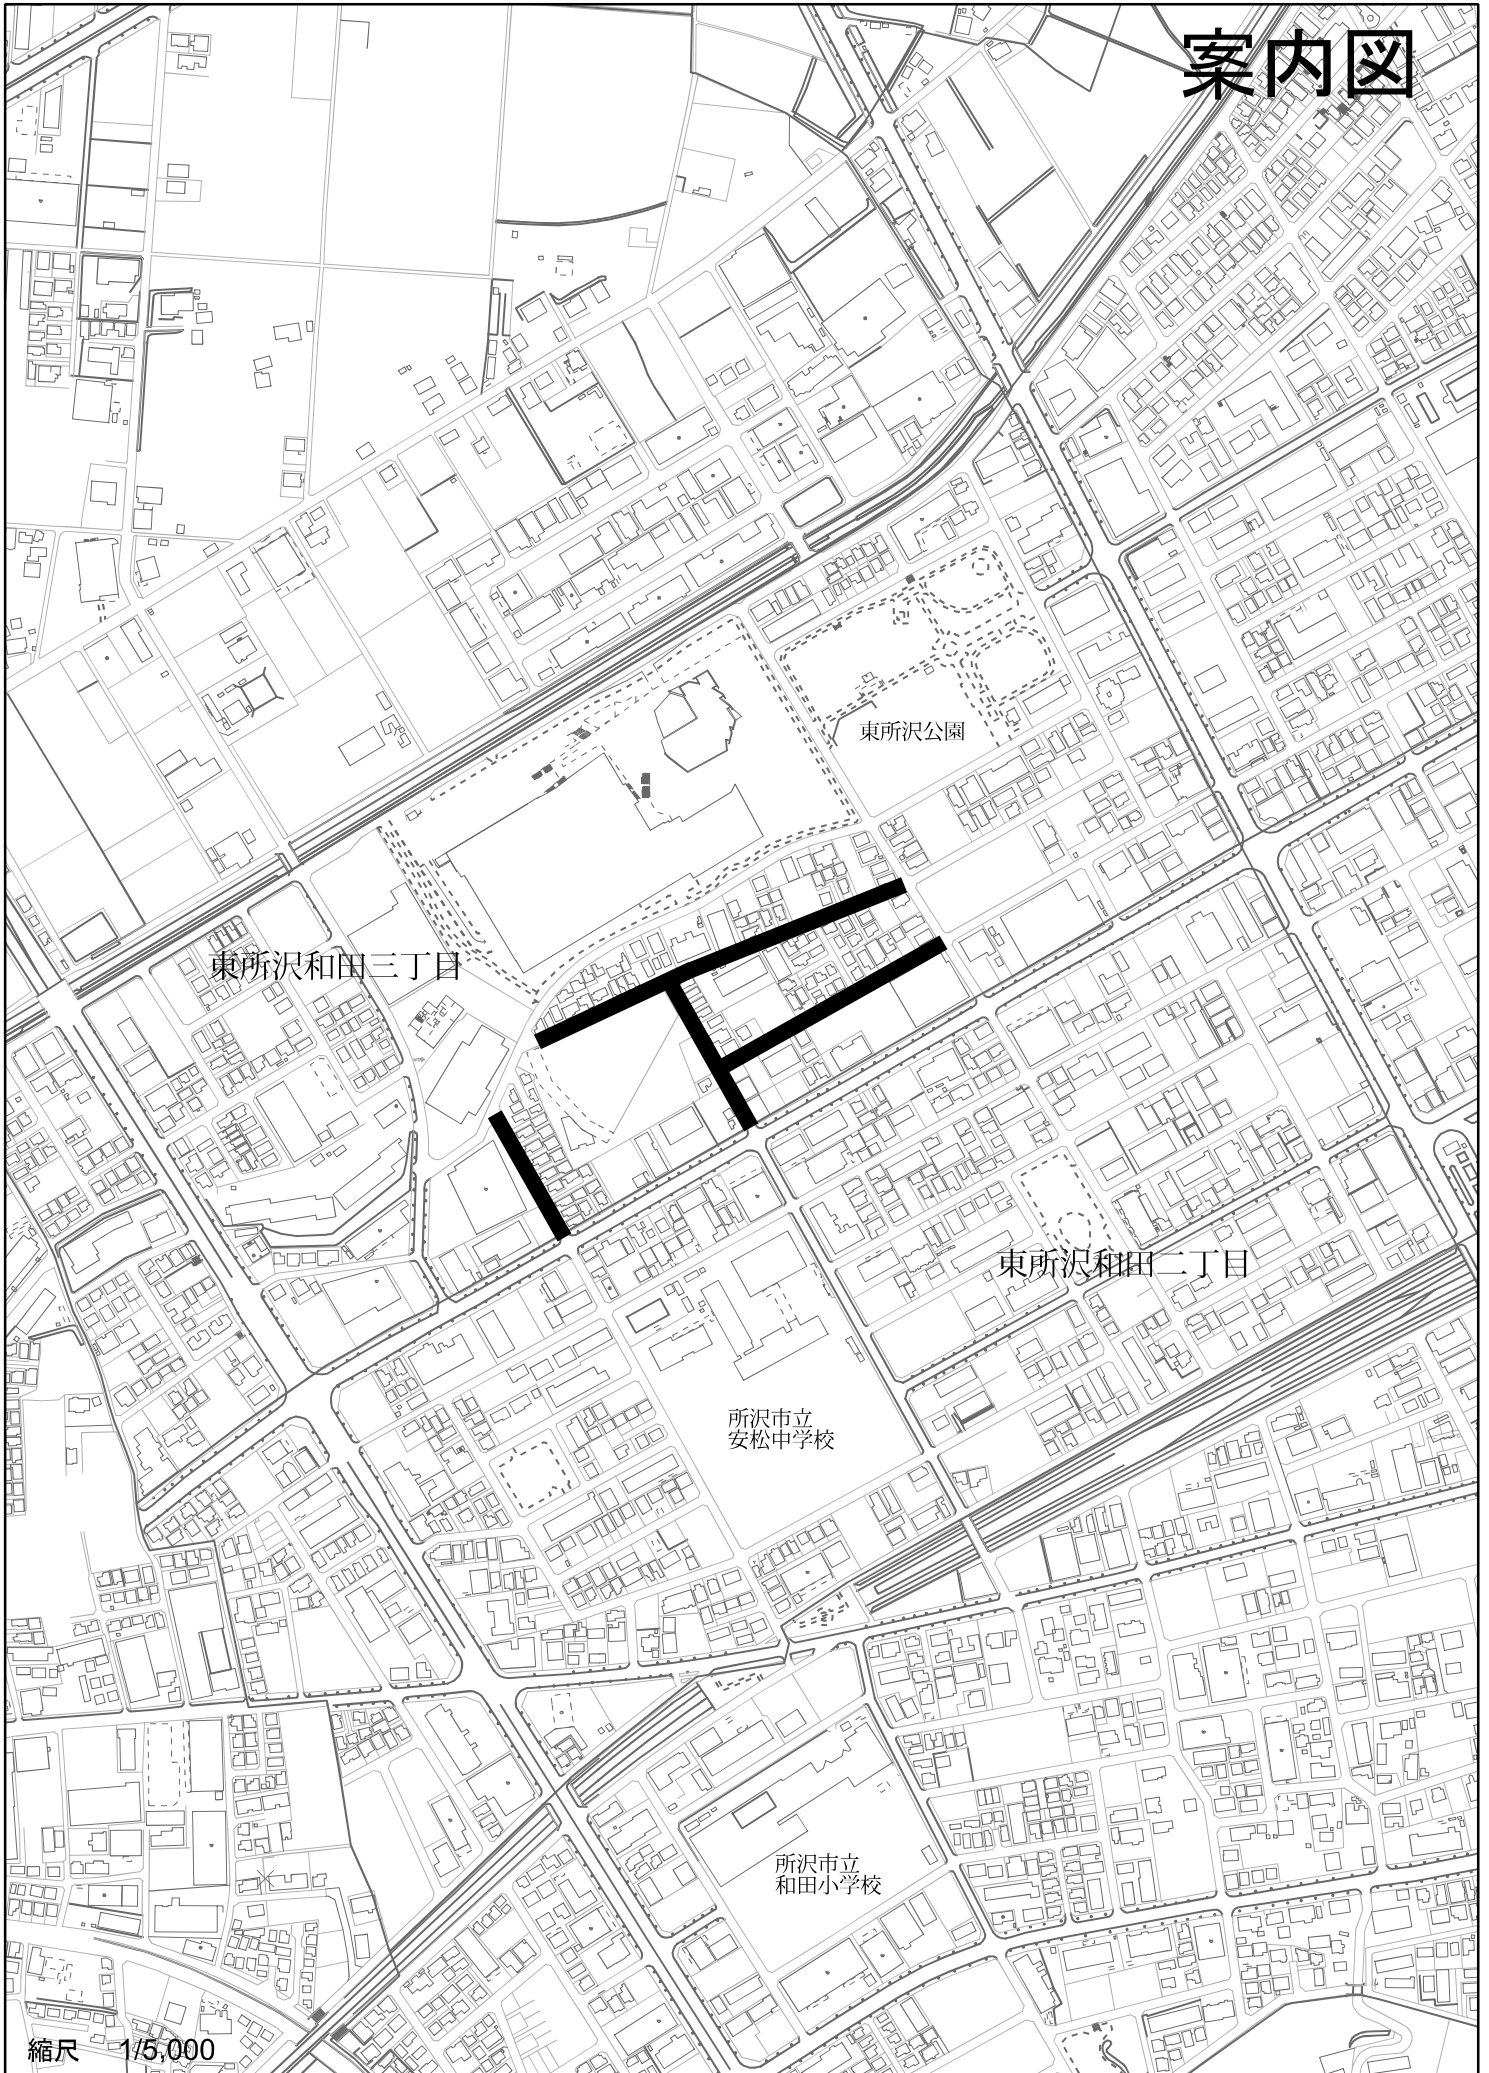

縮尺 1/5,000

100m