

(6205000000-0)

課長	リーダー	調査	設計
----	------	----	----

令和 6 年度

松井地区配水管更新第3号工事 設計書

設計額 円


「調査基準価格 円」

「調査基準価格の110分の100 円」

工事場所	所沢市下安松地内	工事期間	契約確定の日から 令和7年3月14日まで	施工方法	請負
------	----------	------	-------------------------	------	----

工 事 概 要	配水管布設工/φ300mm (GX形)	359.2m
	配水管布設工/φ200mm (GX形)	159.1m
	配水管布設工/φ150mm (GX形)	75.7m
	配水管布設工/φ100mm (GX形)	7.3m
	不断水式簡易仕切弁設置工/φ300mm	1.0基
	不断水式止水工/φ150mm	1.0基
	仕切弁設置工/φ300mm	6.0基
	仕切弁設置工/φ200mm	3.0基
	仕切弁設置工/φ150mm	2.0基
	消火栓設置工/φ300mm×φ75mm	1.0基
	消火栓設置工/φ200mm×φ75mm	1.0基
	給水装置分岐替工	51.0箇所
本復旧工	2470.0㎡	
付帯工・交通管理工	1.0式	
本工事は、配水管更新事業による工事である。		

案内図

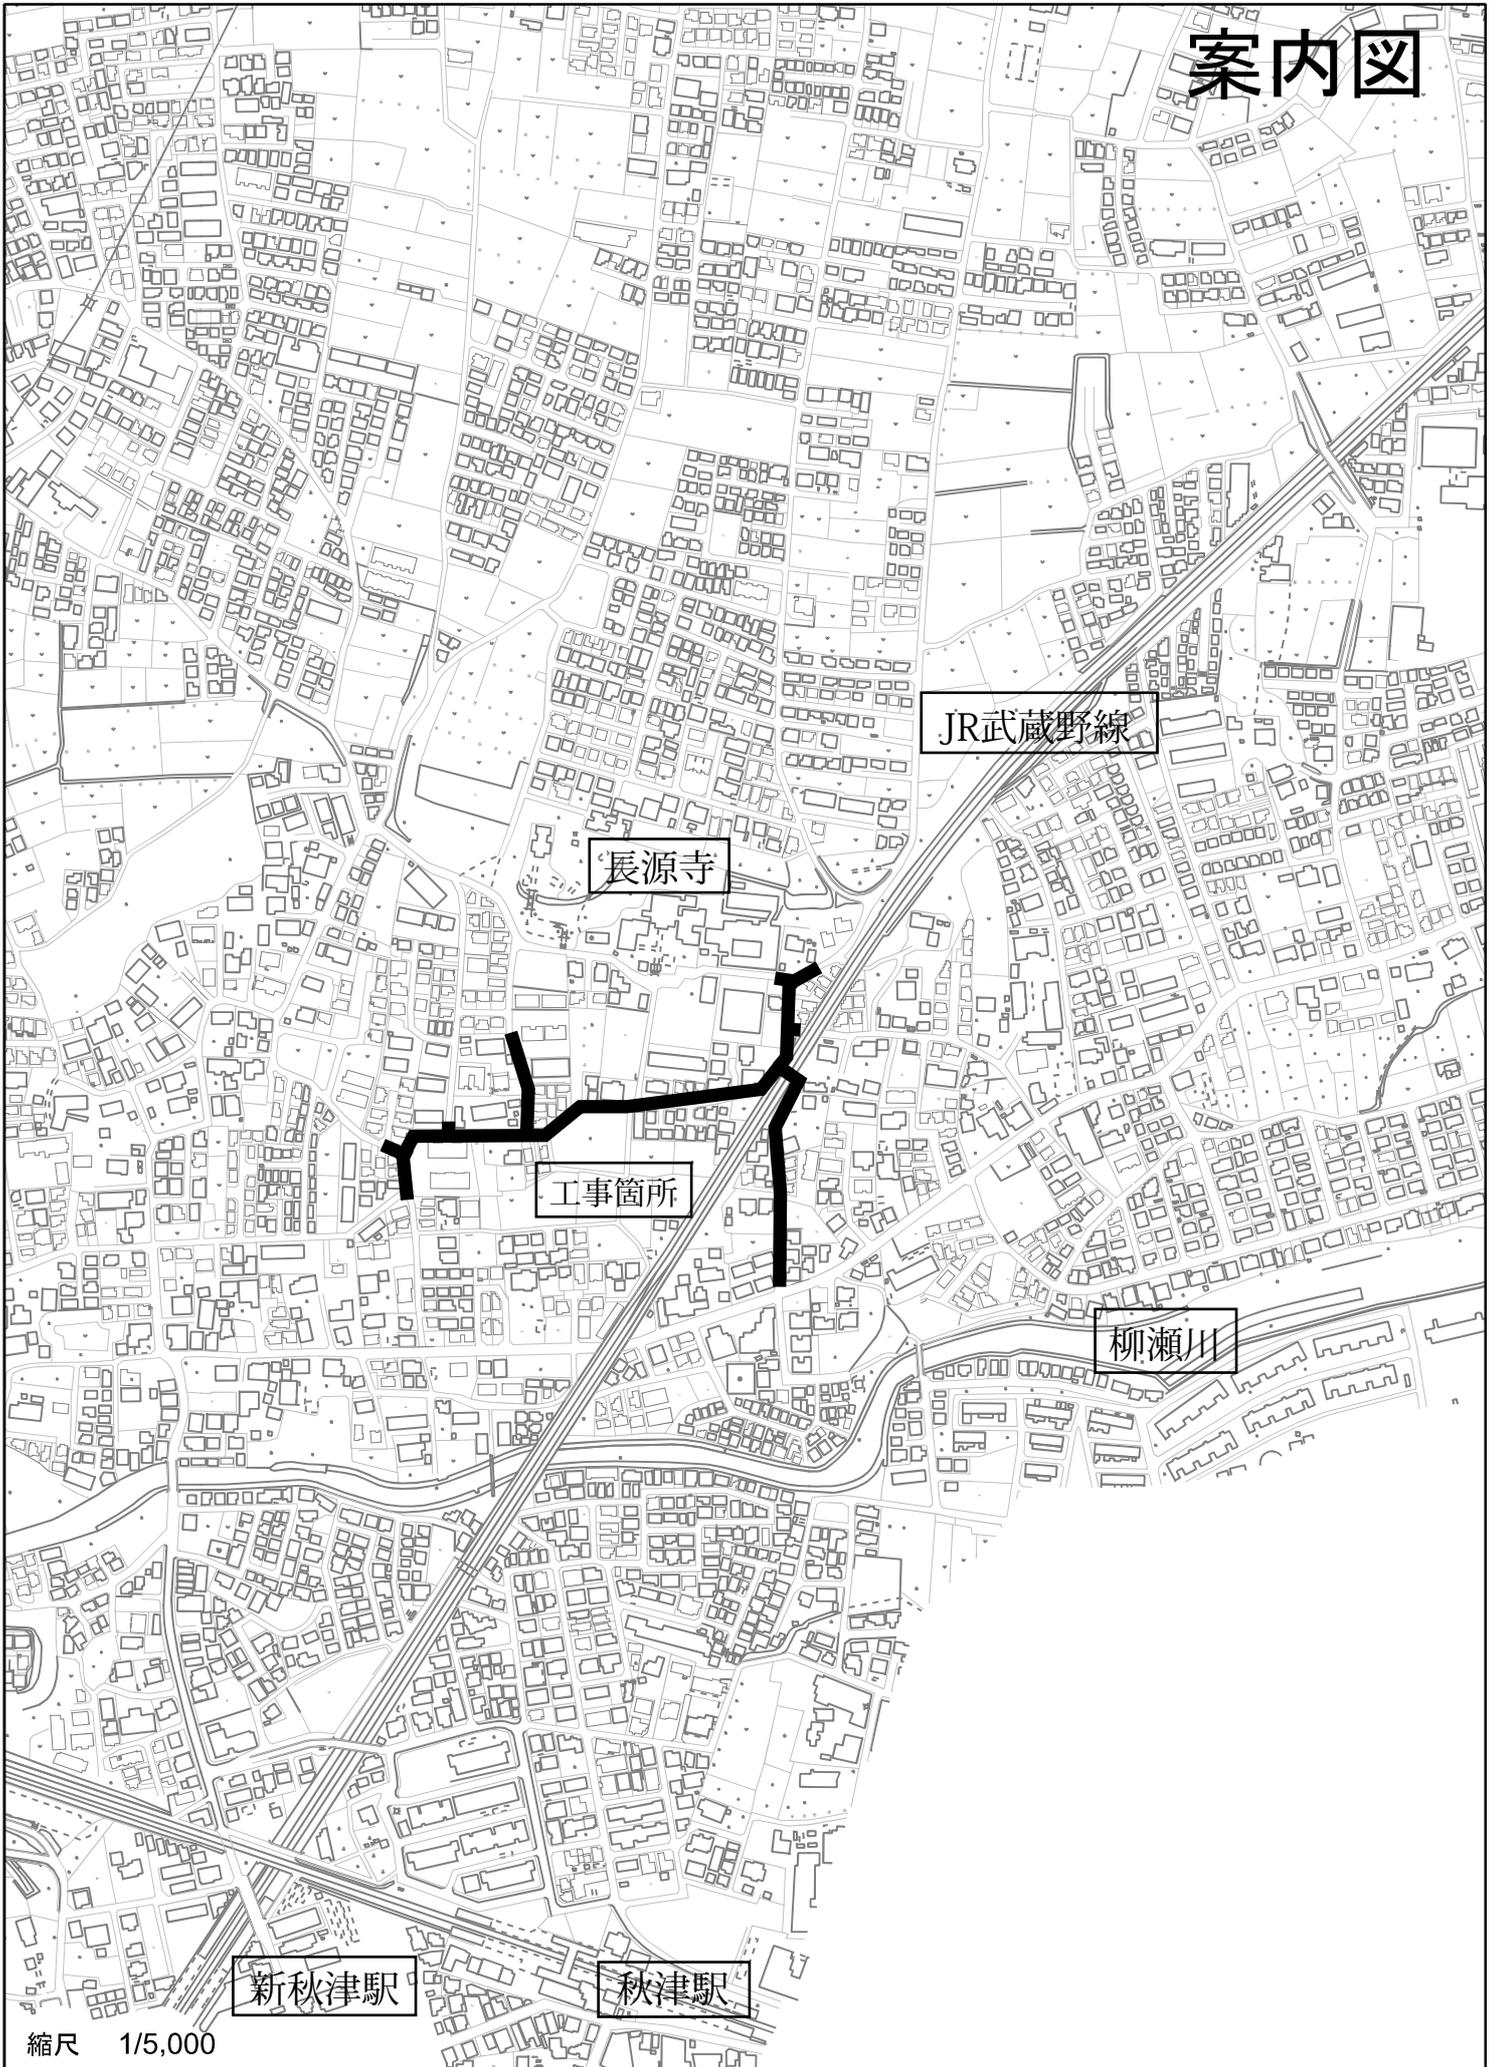

JR武蔵野線

長源寺

工事箇所

柳瀬川

新秋津駅

秋津駅

縮尺 1/5,000

