


令和 6 年度 単独実施 仕様書

工 事 名	三ヶ島地内下水管布設工事(6-1)	
工事箇所	所沢市三ヶ島五丁目地内 /	
工 事 大 要	管路施設工	478.1 m
	内径200mm硬質塩化ビニル管布設工	453.8 m
	内径200mm硬質塩化ビニル管推進工	24.3 m
	塩ビ製小型マンホール設置工(内径300mm)	1 箇所
	特1号組立マンホール設置工(内法600mm×900mm)	10 箇所
	第0号組立マンホール設置工(内径750mm)	1 箇所
	第1号組立マンホール設置工(内径900mm)	9 箇所
	汚水取付管工 (内径150mm)	一 式
	付帯工	一 式

案内図

三ヶ島地内下水管布設工事(6-1)

所沢市三ヶ島五丁目地内

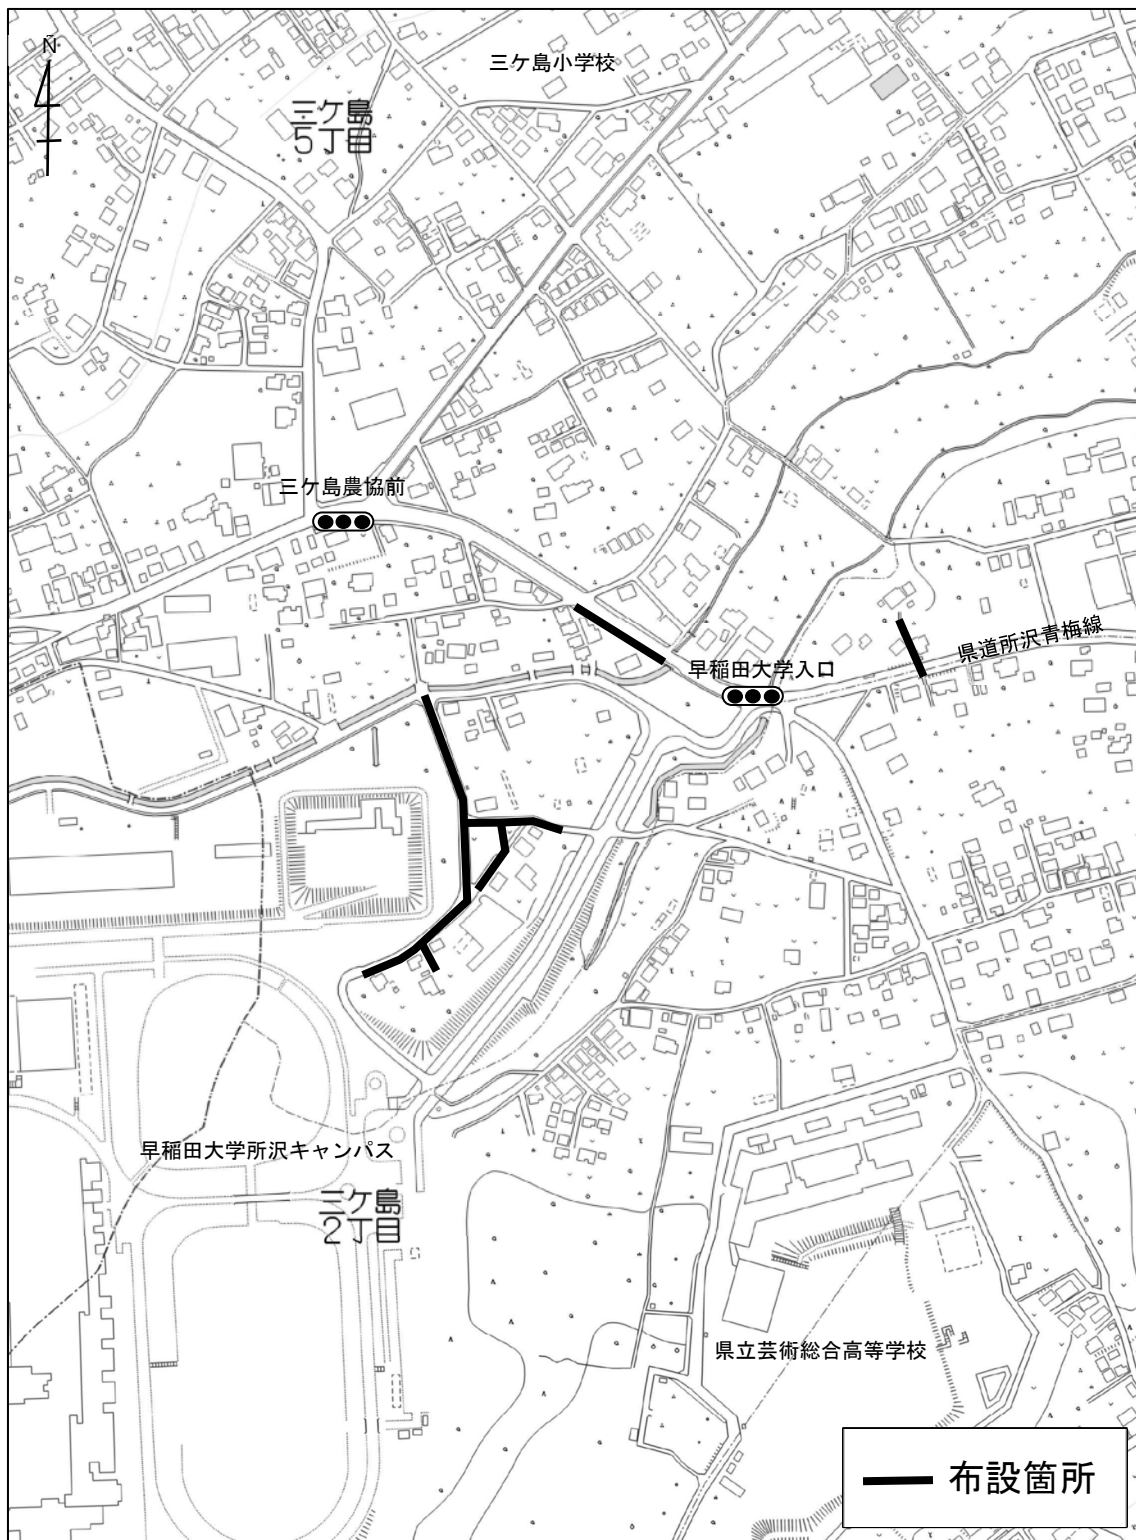

縮尺 1/4,000