



所沢カルチャーパーク キャンプ場 平面図

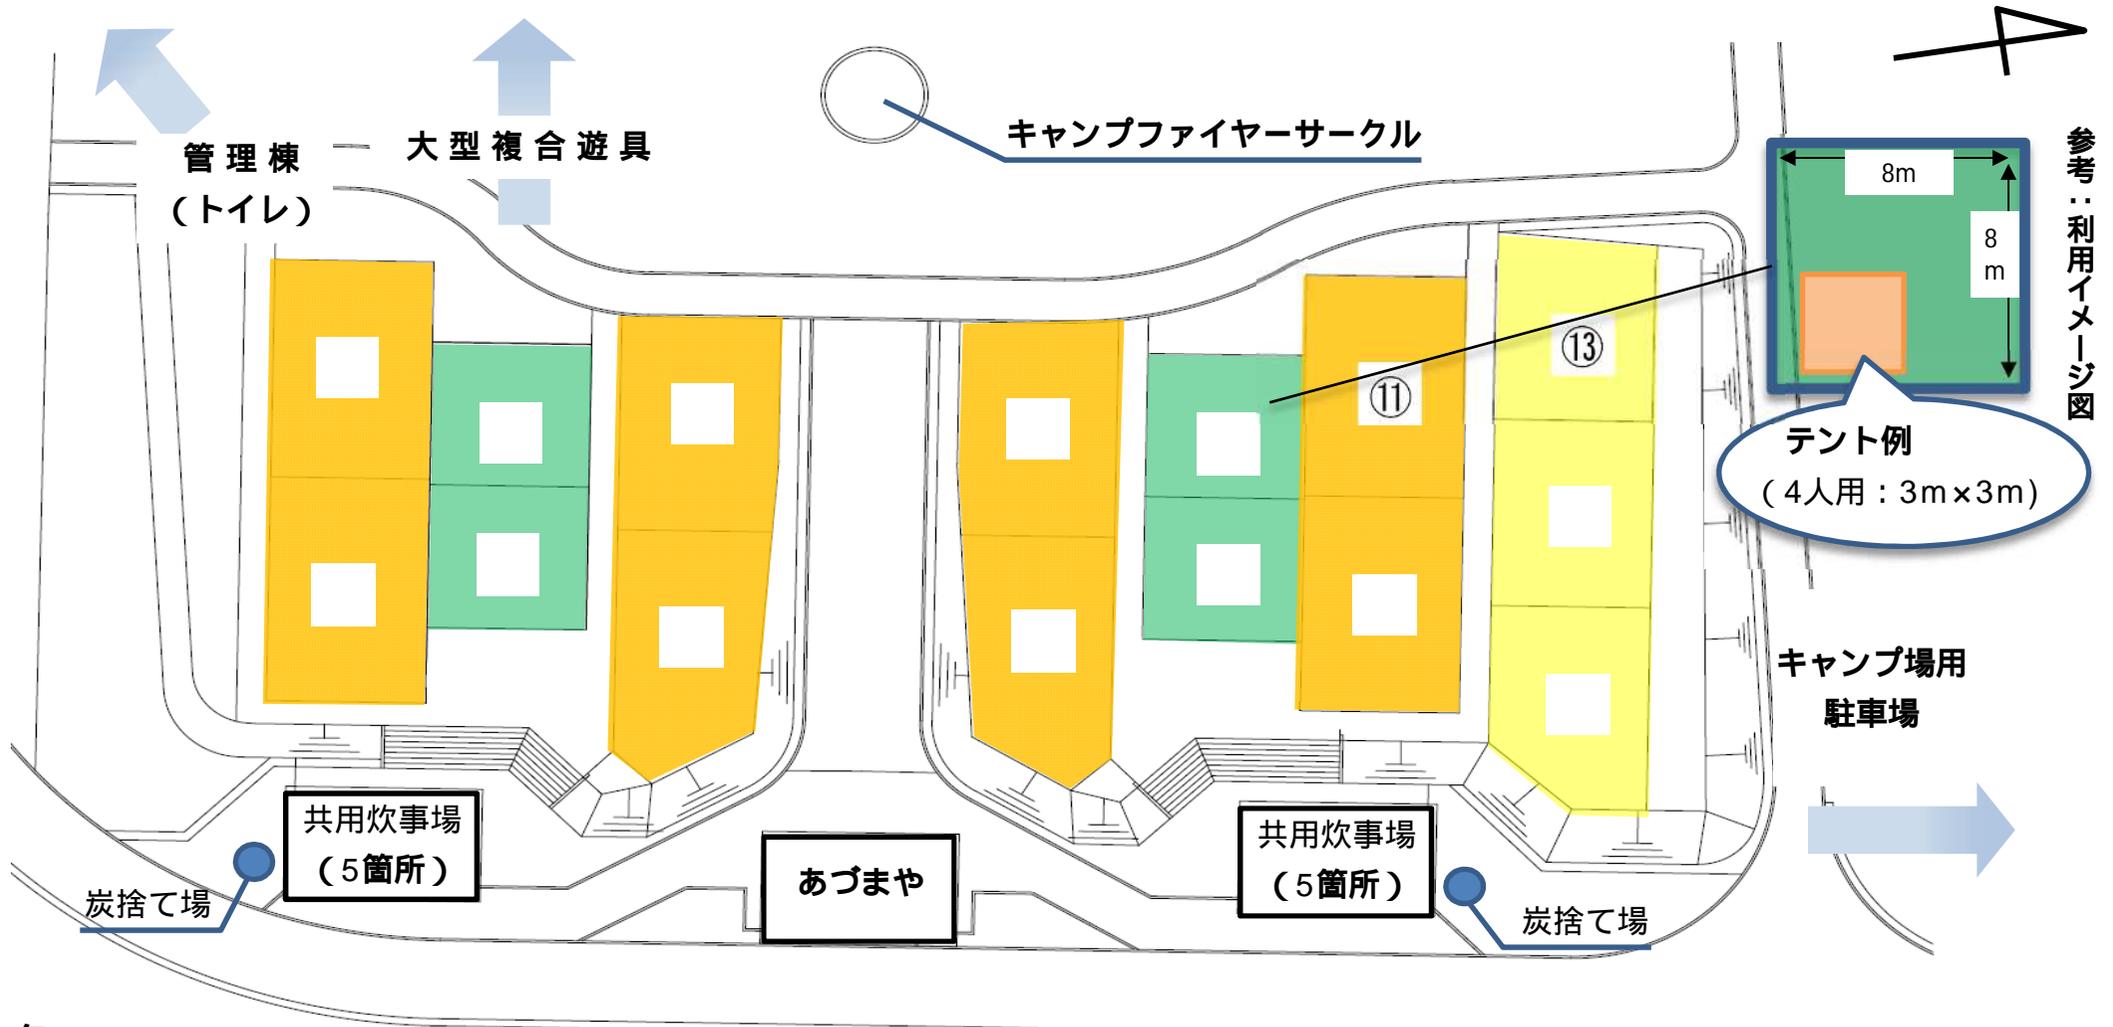

各区画広さの目安

テント2張程度

テント4張程度

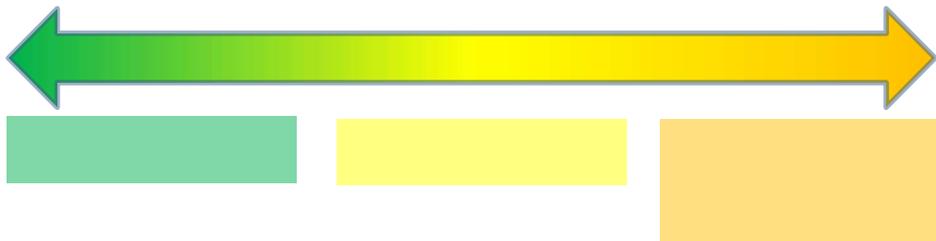

	:	約 65m ²
	:	約 80 ~ 85m ²
	:	約 95 ~ 100m ²