


凡 例	
種 類	名 称
	コンクリート擁壁
	ブロック塀
	ネットフェンス
	柵
	雨水マンホール
	雨水マンホール
	汚水マンホール
	マンホール未分類
	電気マンホール
	浸透井
	ガスマンホール
	カーブミラー
	電柱
	交通標識
(AS)	アスファルト舗装
▽	畑
山	荒地

境界線の種類	記 号
市コンクリート杭	田
コンクリート杭	田
市金属プレート	田
市金属板	田
金属板	田

工事名称	新学校給食センター建設用地測量等業務委託		
工事ヶ所	所沢市大字中富(元下安松分)字北新田1862番1外		
目 録	現 況 図	縮 尺	1 : 2 5 0
課 長	リ ー ー	設 計	製 図
所沢市教育委員会学校教育課 平成 年 月			

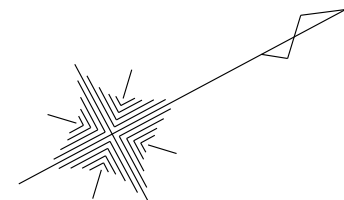

座標求積表


地番	1862-1			
測点	Xn	Yn	(Xn+1 - Xn - 1) Yn	
MC18	1025.238	1029.154	-62712.528144	
MC19	1019.604	1039.728	-11727.092112	
MC21	1013.959	1050.261	-5305.918572	
MC20	1014.552	1050.634	-10504.238732	
K16	1003.961	1070.653	187.304275	
K22	1014.727	1076.401	58991.080404	
MB60	1058.765	1099.943	48484.387497	
K12	1058.806	1099.866	23310.560004	
CC37	1079.959	1061.398	23068.424132	
CC36	1080.540	1060.343	-58023.029303	
		倍面積	5769.009449	
		面積	2884.5047245	
		地積	2884.50	m

地番	1863-3			
測点	Xn	Yn	(Xn+1 - Xn - 1) Yn	
CC37	1079.959	1061.398	26183.627262	
K20	1083.475	1063.319	-18744.187332	
K13	1062.331	1101.760	-27179.317440	
K12	1058.806	1099.866	19388.437848	
		倍面積	-351.439662	
		面積	175.7198310	
		地積	175.71	m

地番	1872-3			
測点	Xn	Yn	(Xn+1 - Xn - 1) Yn	
CB4	1007.193	1004.751	-83256.682113	
CB3	1004.155	1005.275	-8600.127625	
CB2	998.638	1012.179	3451.530390	
MC14	1007.565	1017.166	27969.013502	
K21	1026.135	1027.548	75888.529992	
K19	1081.419	1058.727	64458.475941	
K18	1087.018	1048.560	-77830.414560	
		倍面積	2080.325527	
		面積	1040.1627635	
		地積	1040.16	m

地番	1872-10			
測点	Xn	Yn	(Xn+1 - Xn - 1) Yn	
MC14	1007.565	1017.166	-19784.930198	
MC16	1006.682	1018.773	9269.815527	
MC17	1016.664	1024.365	19008.116940	
MC18	1025.238	1029.154	65738.240904	
CC36	1080.540	1060.343	59571.130083	
K19	1081.419	1058.727	-57600.042435	
K21	1026.135	1027.548	-75888.529992	
		倍面積	311.800829	
		面積	155.9004145	
		地積	155.90	m

地番	1863-1			
測点	Xn	Yn	(Xn+1 - Xn - 1) Yn	
K20	1083.475	1063.319	-82377.449568	
K13	1062.331	1101.760	-12886.184960	
CC56	1071.779	1106.831	19300.918978	
MC54	1079.769	1111.052	51952.791520	
MC46	1119.539	1131.714	56034.555282	
MC45	1129.282	1112.721	19397.160840	
MC44	1130.579	1110.447	11683.012887	
CC39	1139.803	1094.136	-51538.182144	
		倍面積	5566.622835	
		面積	2783.3114175	
		地積	2783.31	m

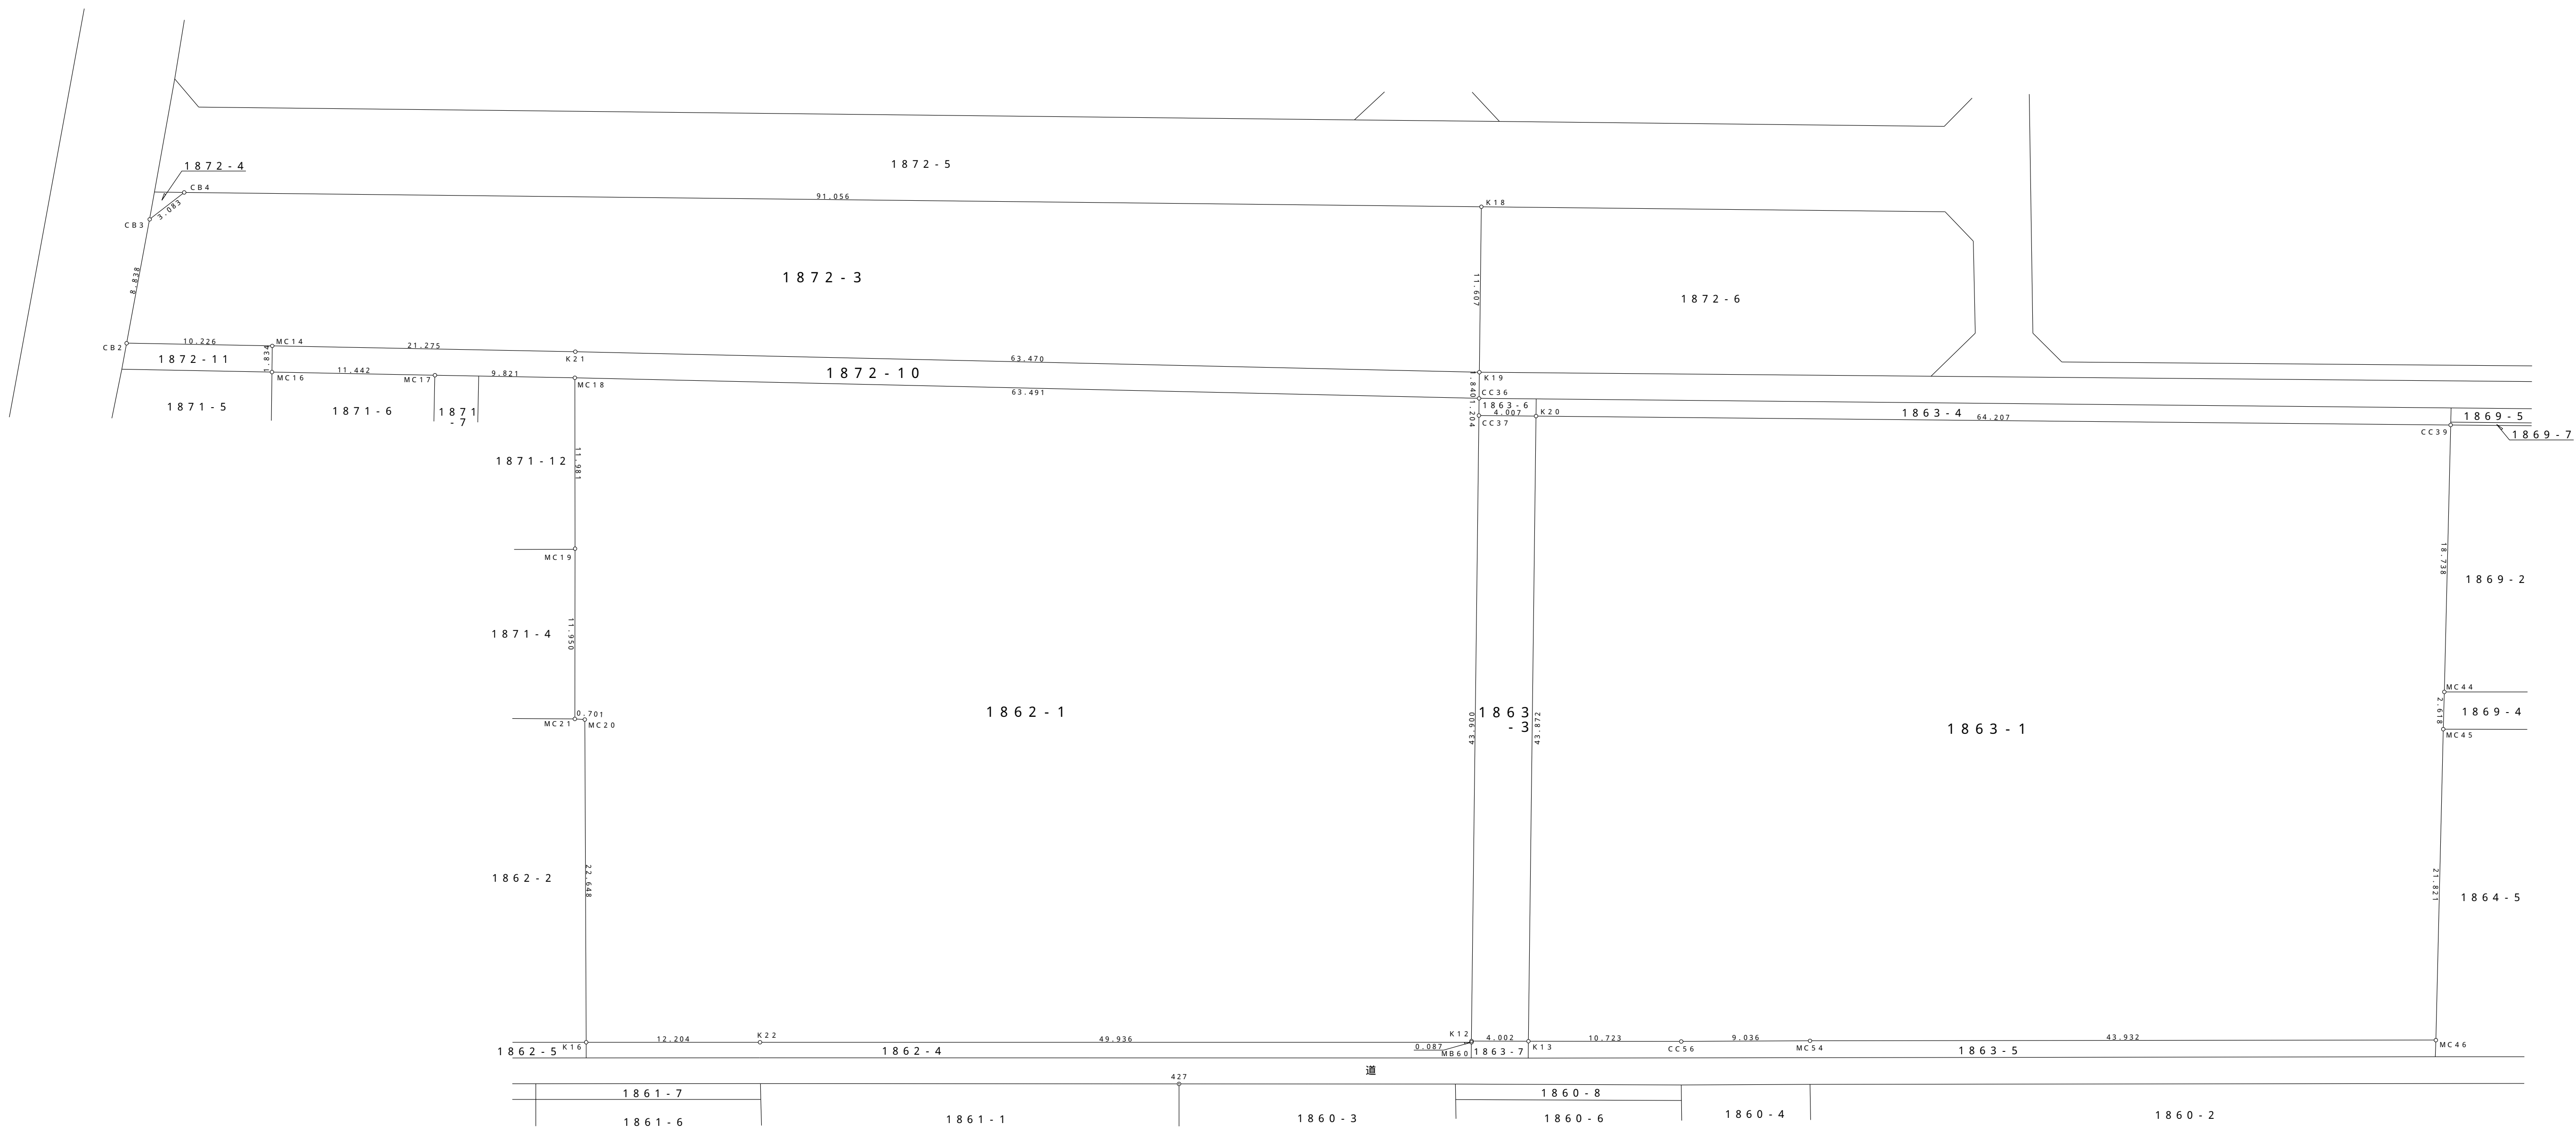

工事名称	新学校給食センター建設用地測量等業務委託		
工事ヶ所	所沢市大字中富(元下安松分)字北新田1862-1外		
目録	求積図	縮尺	1:250
課長	リ ゲ イ	設 計	製 図
所沢市教育委員会学校教育部保健給食課 平成 年 月			