

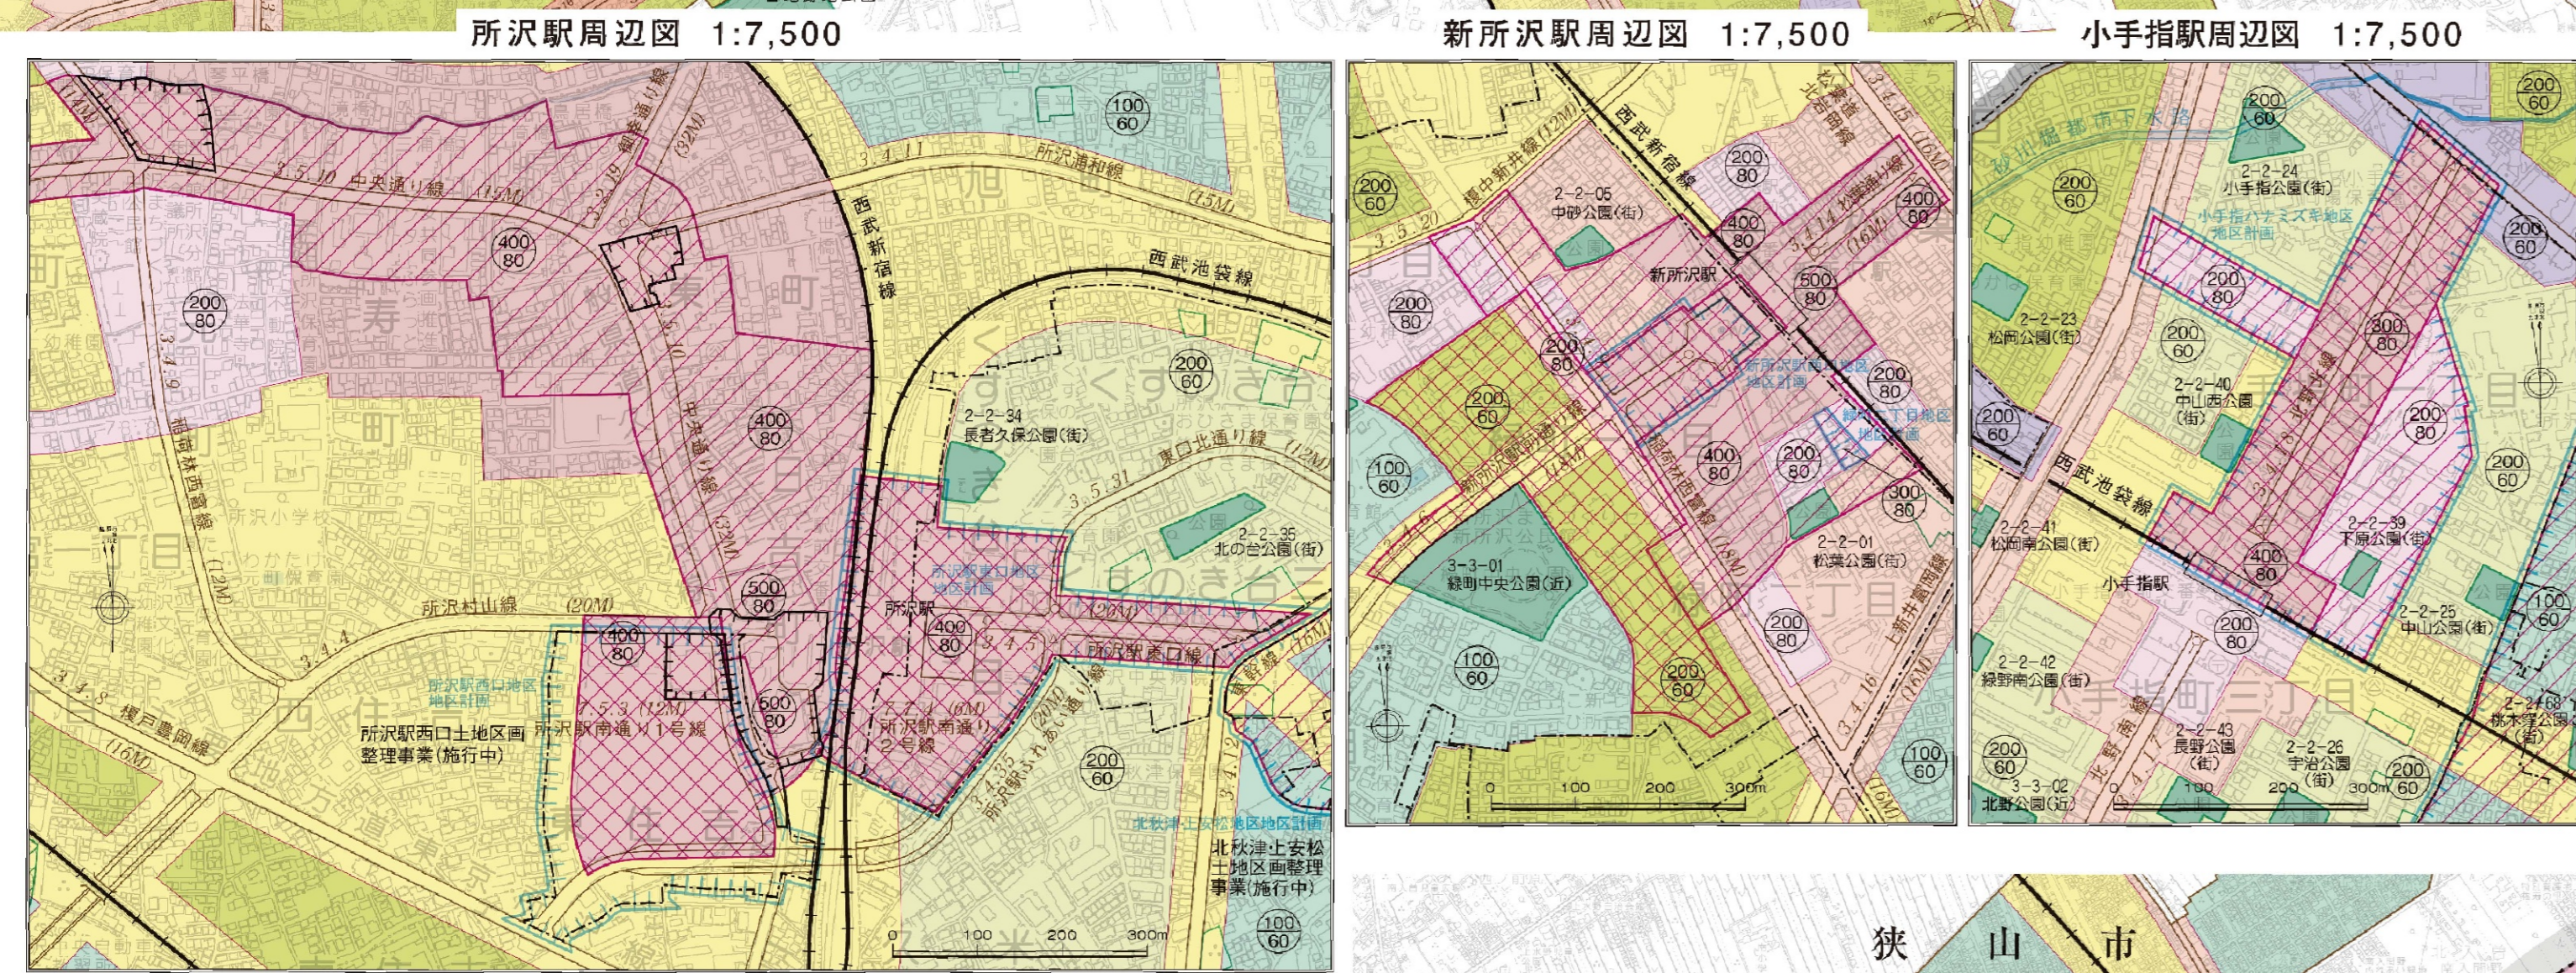


所沢都市計画図

1:15,000

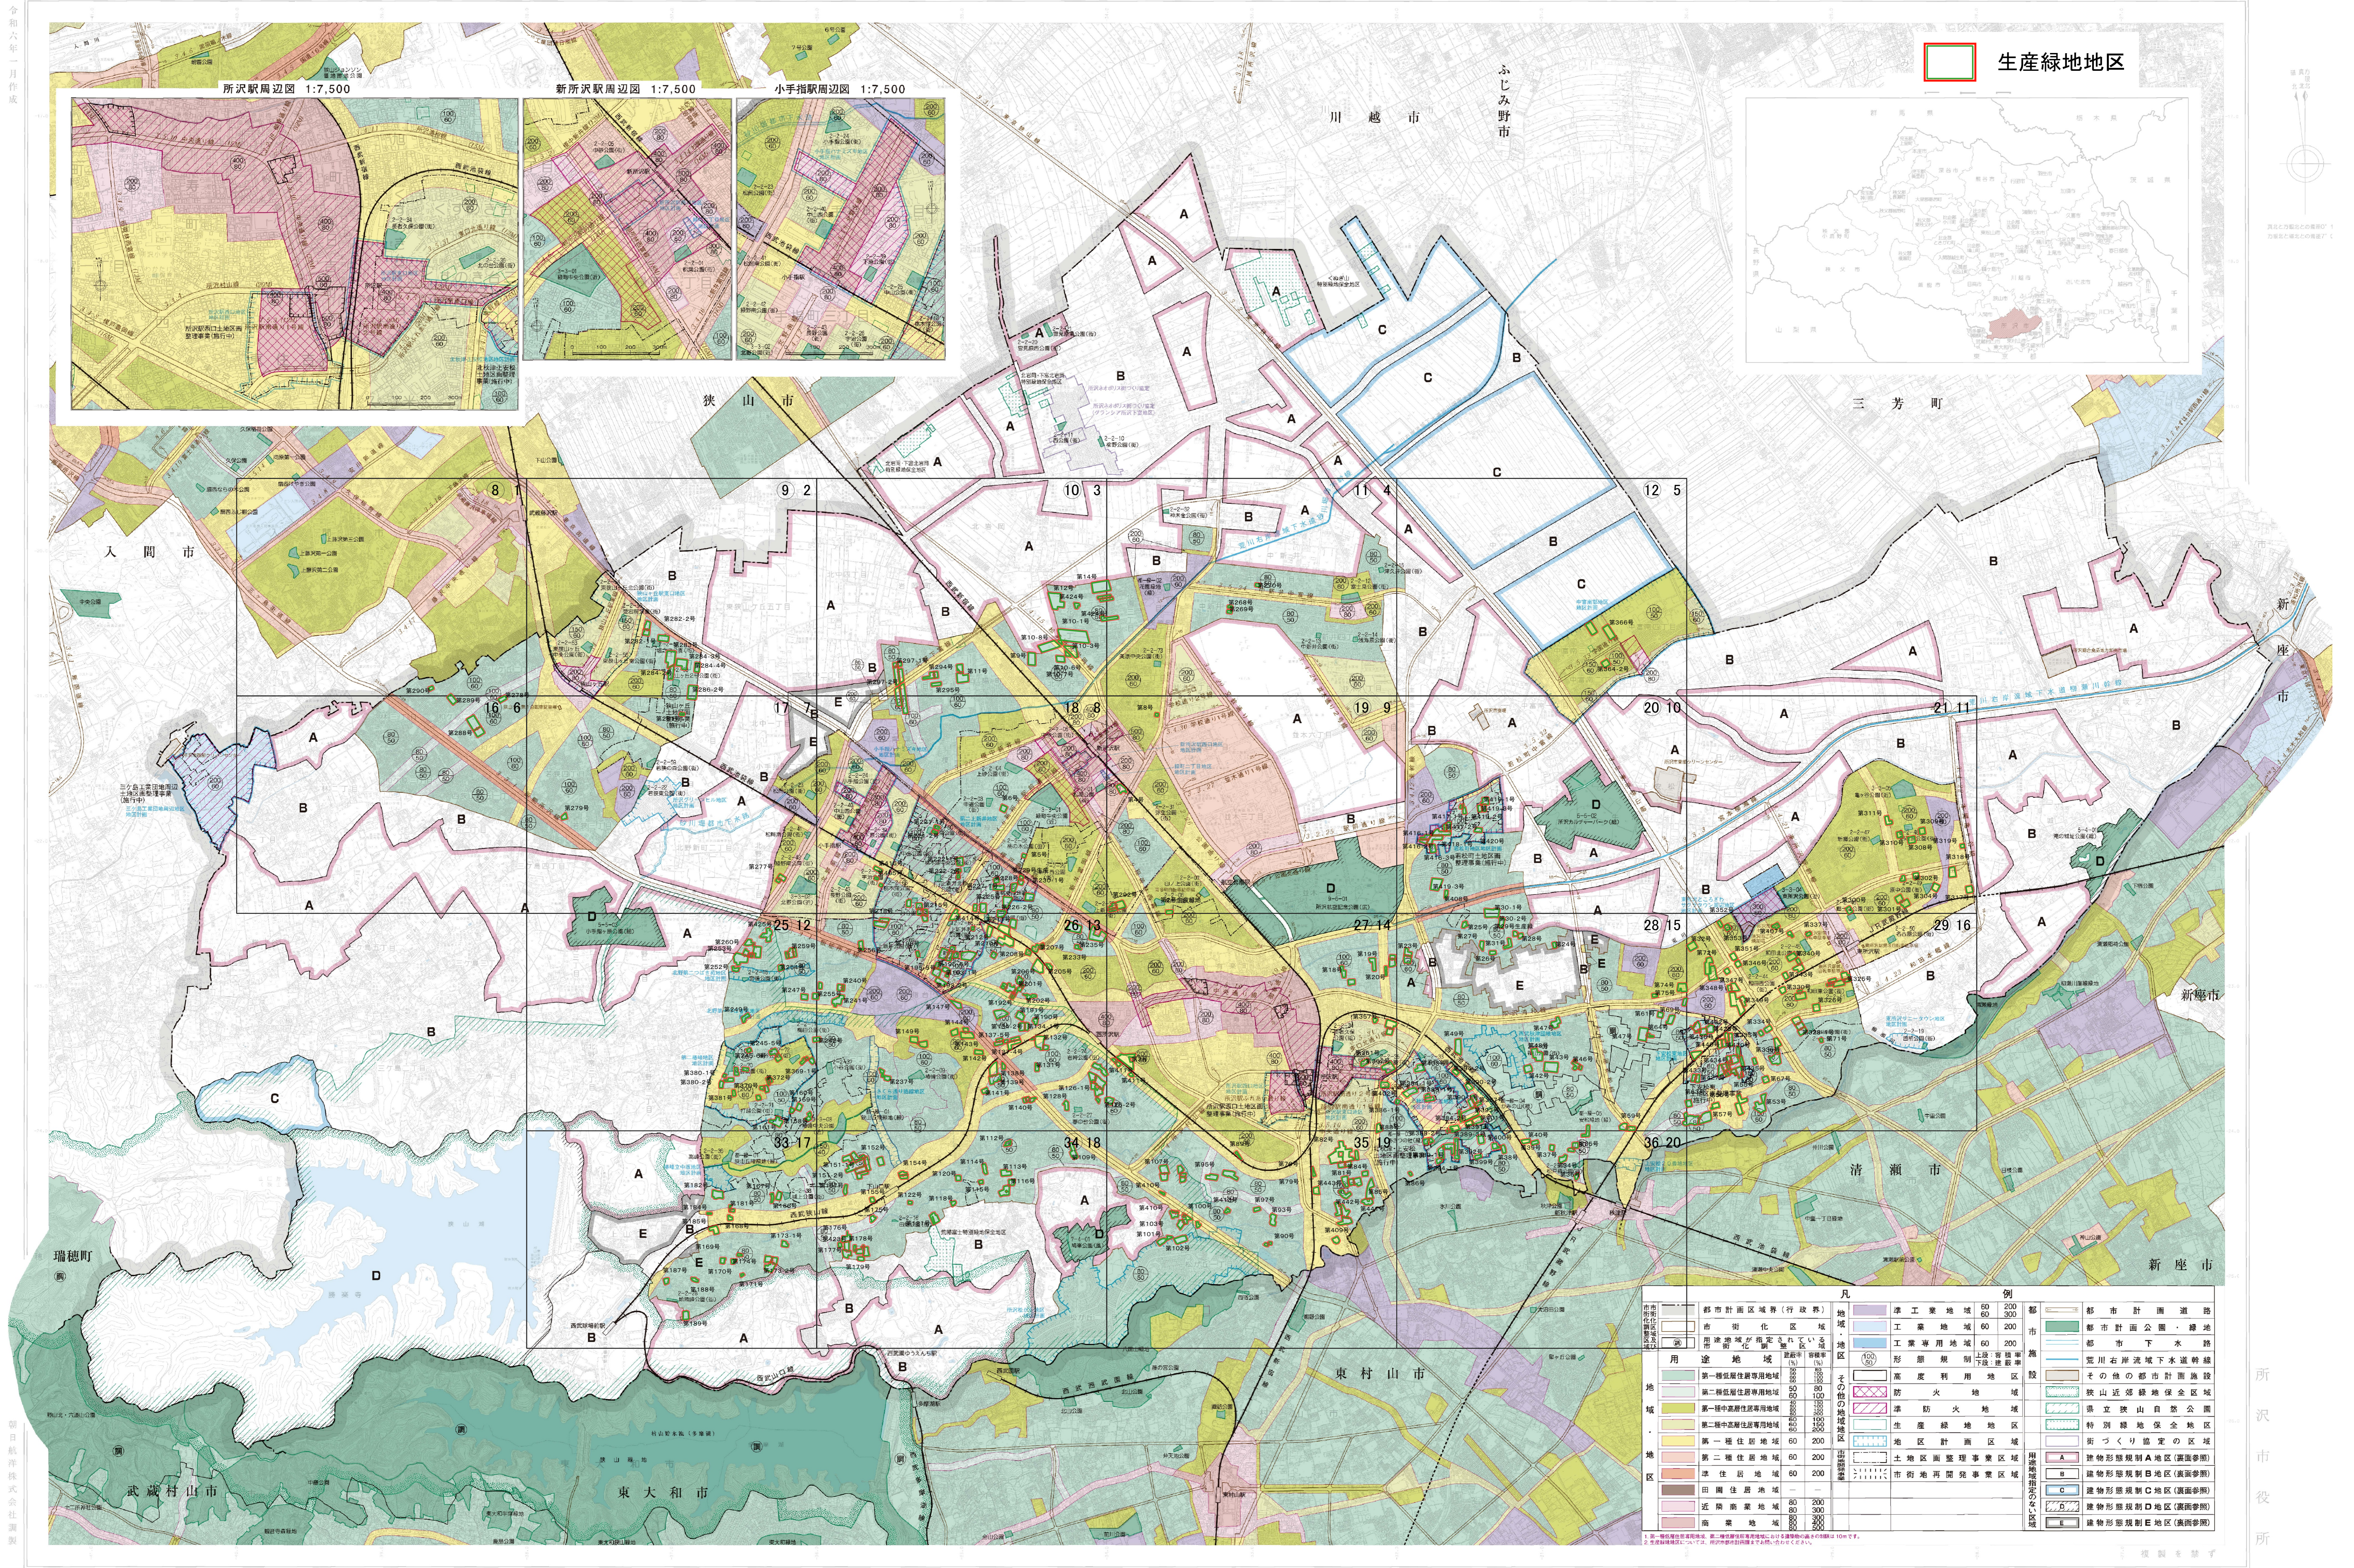

生産緑地地区

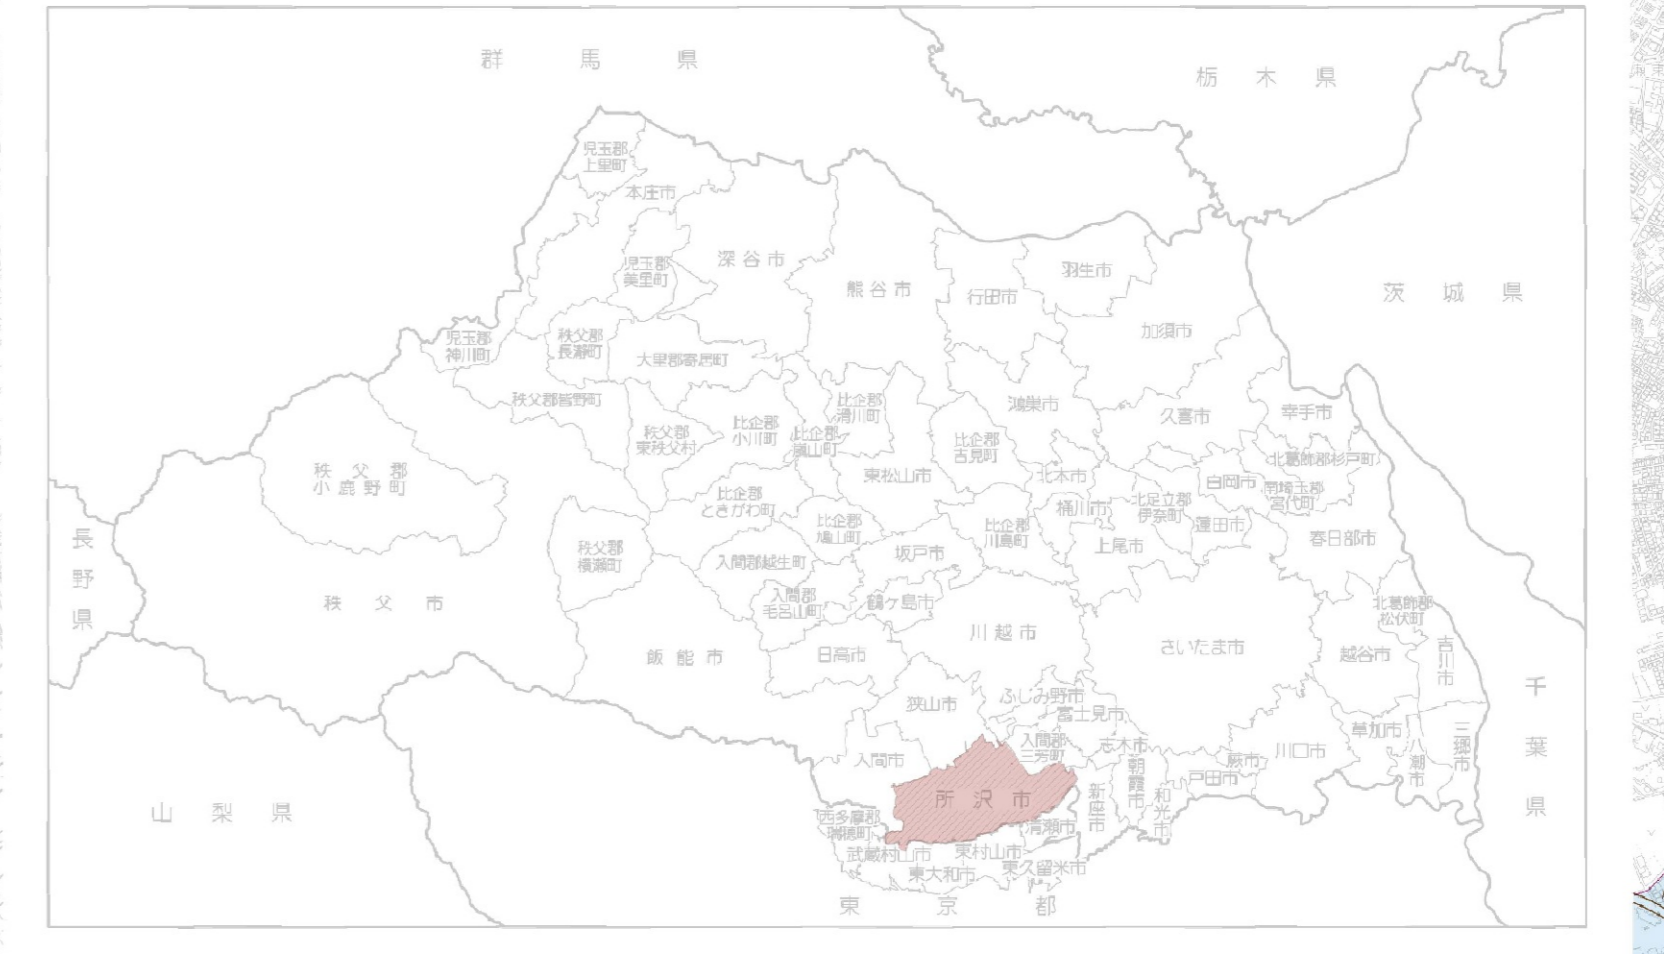

凡例	
都市計画区域(行政区)	工業地域 60 200
市街化区域	工業用地 60 200


1:15,000

